


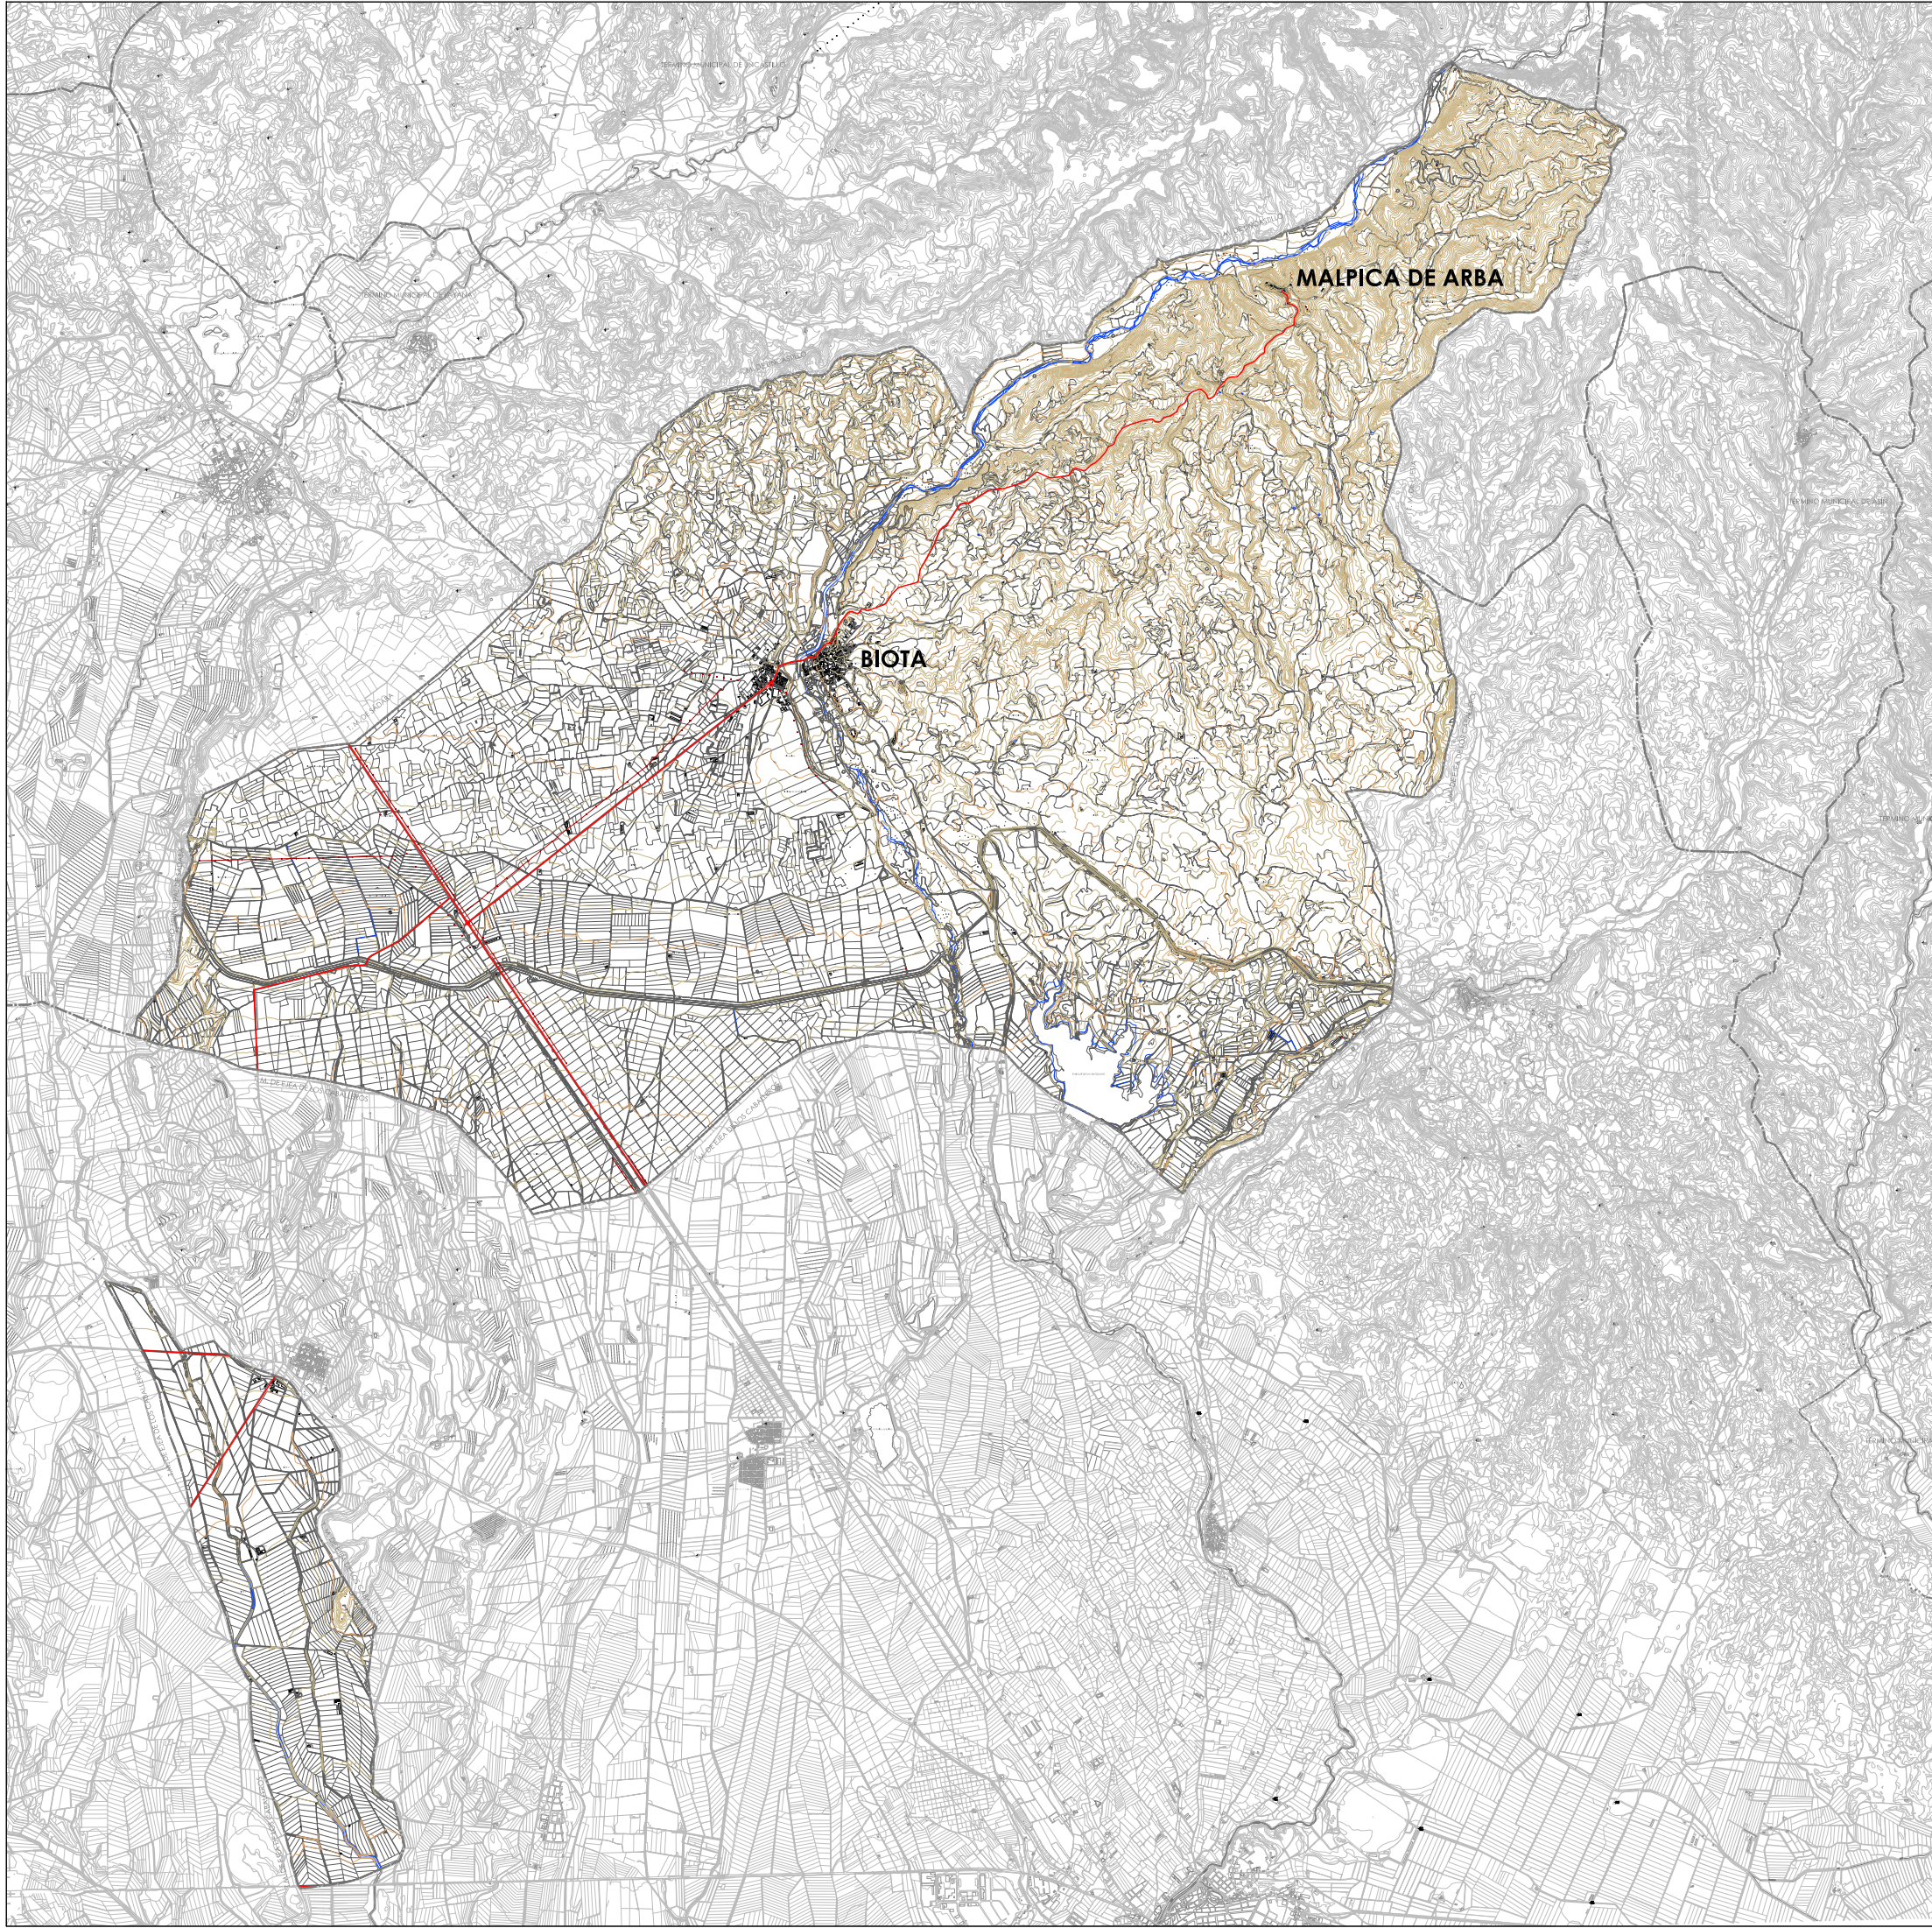

LEYENDA

- TÉRMINO MUNICIPAL
- RIOS Y CANALES
- CARRETERAS


50051PGOU BIOTA
PLAN GENERAL DE ORDENACIÓN
URBANA DE BIOTA
DOCUMENTO DE APROBACIÓN PROVISIONAL

AYUNTAMIENTO DE BIOTA
PZA. DE ESPAÑA, Nº1 50695 BIOTA (ZARAGOZA)
DIPUTACIÓN PROVINCIAL DE ZARAGOZA
PZA. DE ESPAÑA Nº 2 50071 ZARAGOZA

DICIEMBRE 2018

PLANO DE INFORMACIÓN

TOPOGRAFÍA

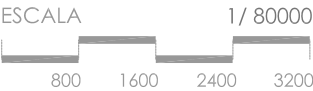

EAE-1.01

EQUIPO REDACTOR
ARQUITECTO
MARIA LUISA ÁLVAREZ CASAMAYOR

INGENIERO DE CAMINOS, CANALES Y PUERTOS
JUAN MANUEL BERNAD MORCATE

