


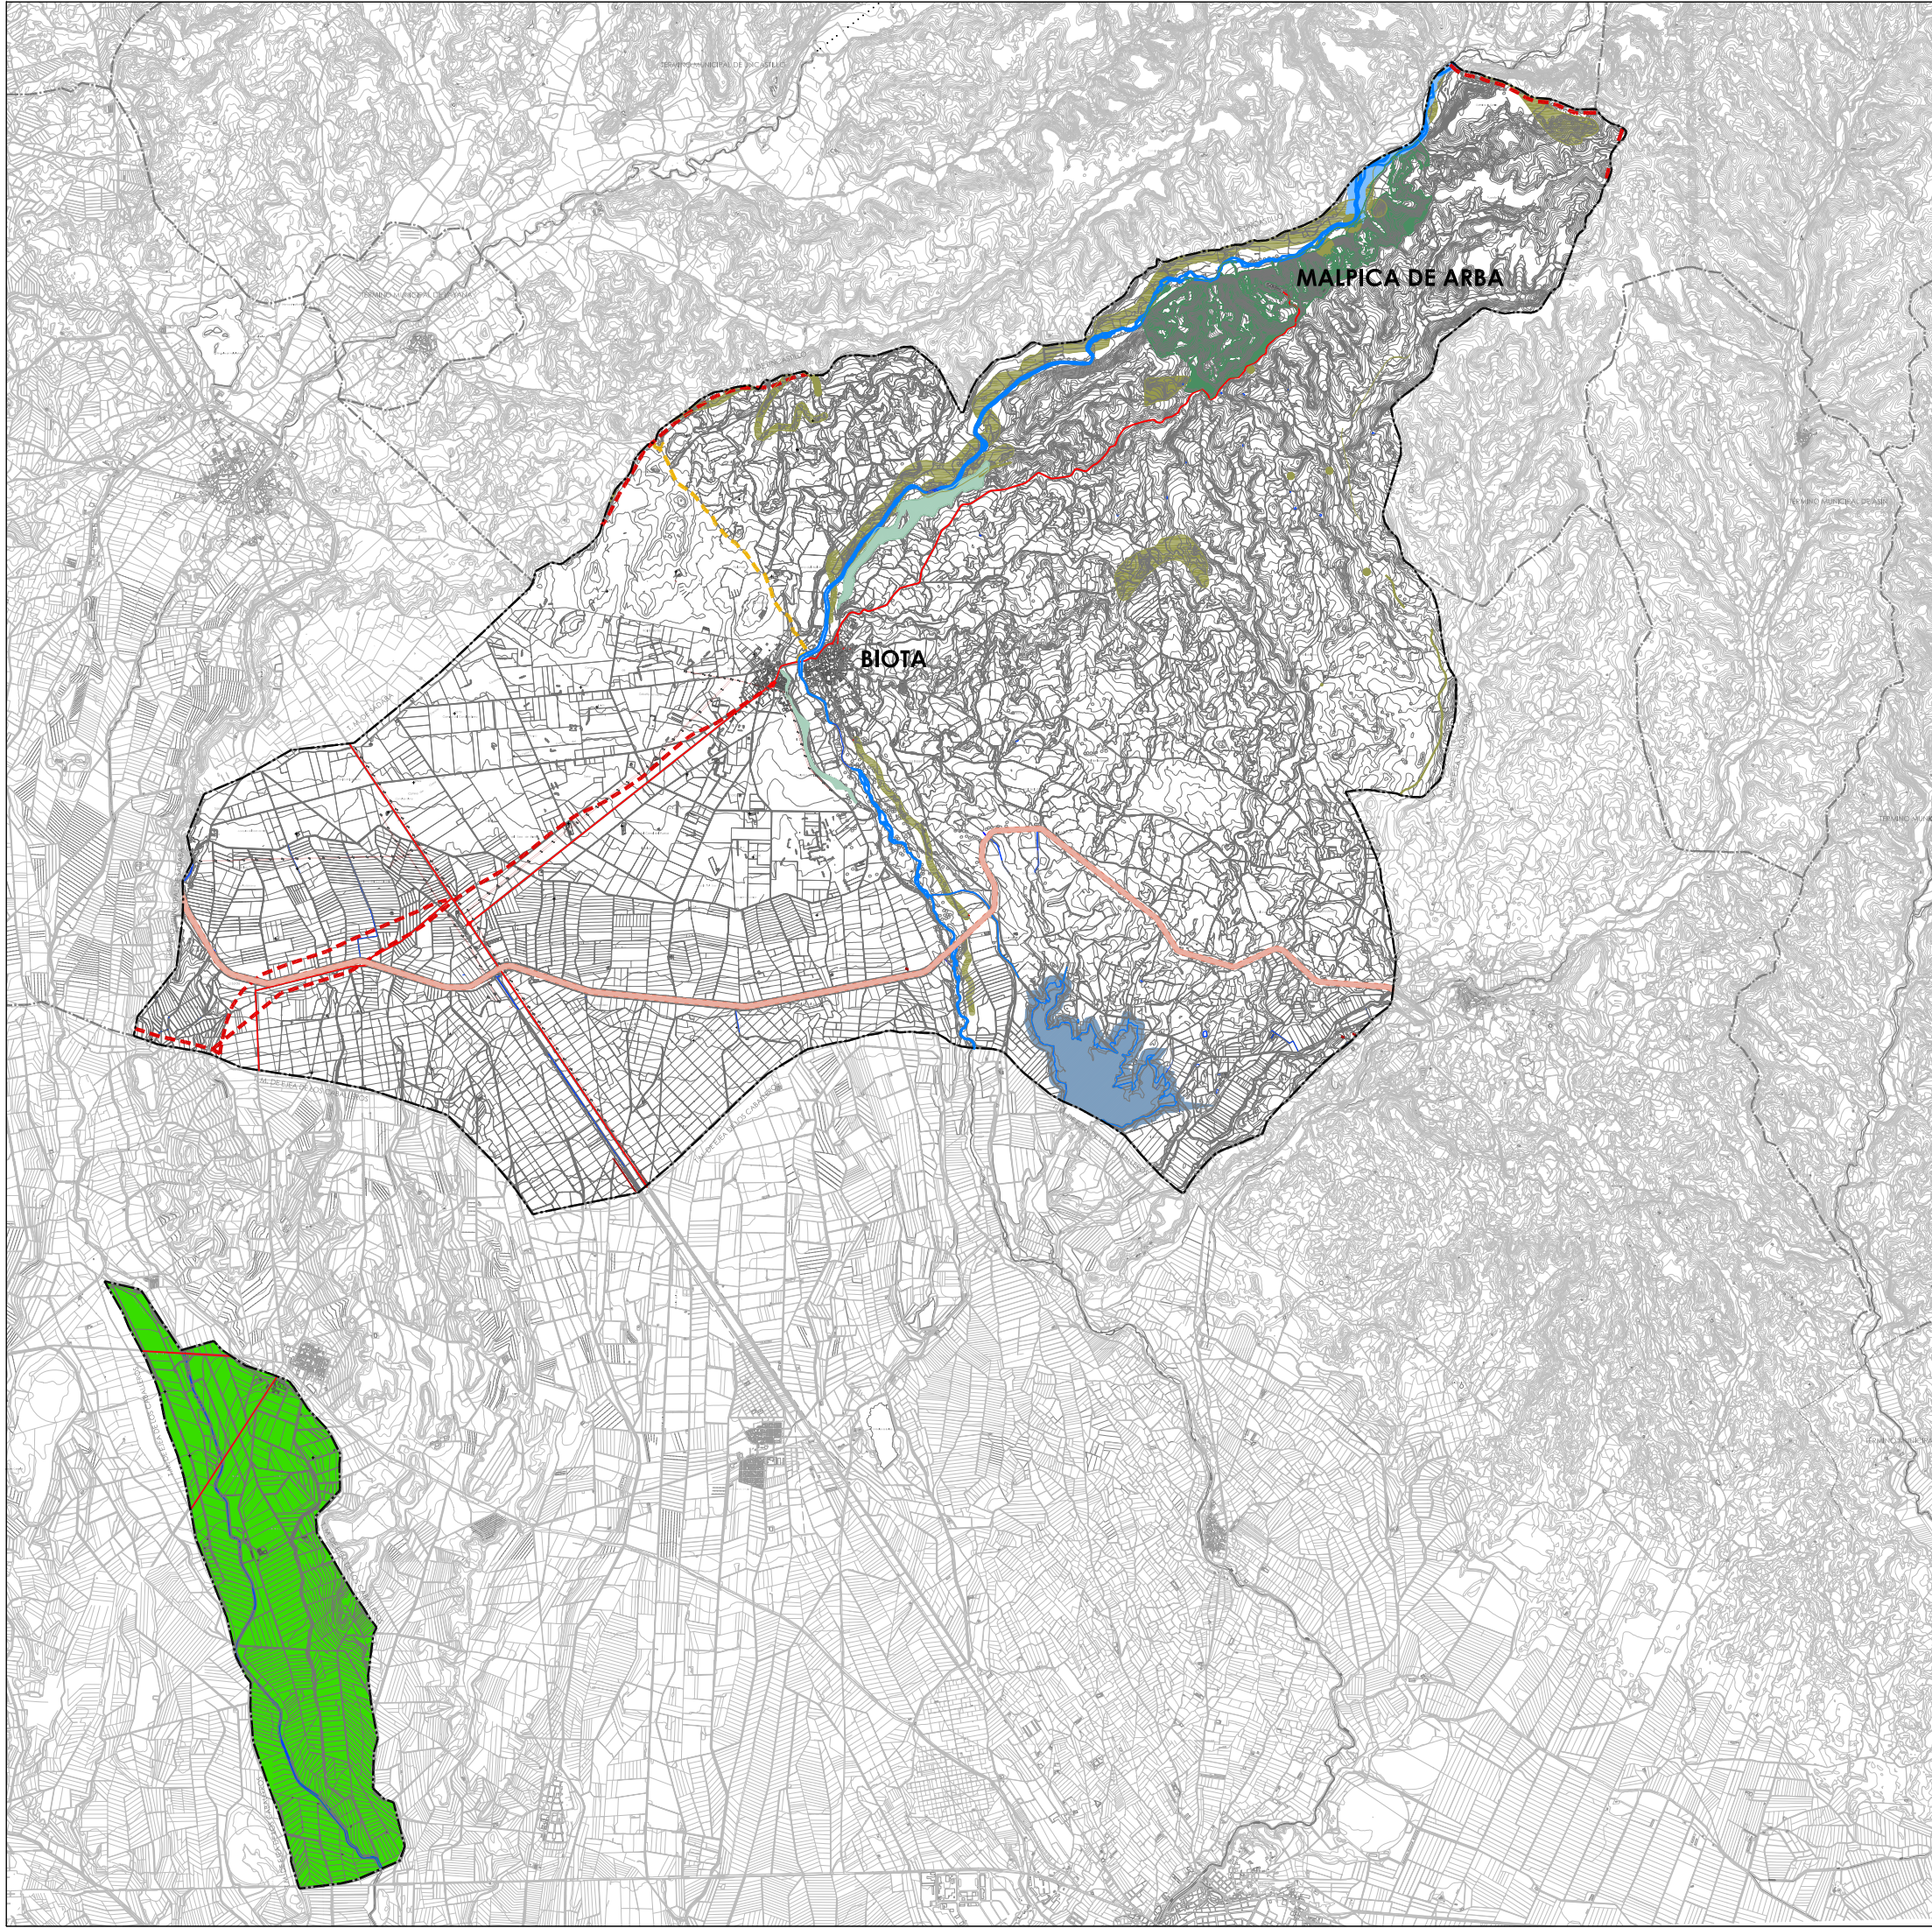

LEYENDA

- TÉRMINO MUNICIPAL
- RIOS Y CANALES
- CARRETERAS
- TENDIDO ELÉCTRICO
- VIAS PECUARIAS SNU-E/ES-VP
 - Paso de la Palla, Z-00624 Colada.
 - Vereda del Corral de las Cuevas, Z-00416.
 - Cañada de Utorre, Z-00185.
 - Cañada de Longas a Asín, Z-01140
 - Cordel de Luesia a Uncastillo y Bastanés, Z-01267.
- CANAL DE LAS BARDENAS SNU-E/ES-CP
- EMBALSE DE SAN BARTOLOME
- HÁBITATS
- LIC. Río Arba de Luesia, ES2430065.
- APPE. Ámbito de Planes de Protección de Especies Amenazadas. *Falco Naumanni*
- MONTES DE UTILIDAD PÚBLICA . El Vedado
- MONTES CONSORCIADOS . Dehesa Royal y Canteras
- SENDERO. PR -Z 107 Ltotal = 6.7 Km.

50051PGOU BIOTA
PLAN GENERAL DE ORDENACIÓN URBANA DE BIOTA
DOCUMENTO DE APROBACIÓN PROVISIONAL

AYUNTAMIENTO DE BIOTA
PZA. DE ESPAÑA, Nº1 50695 BIOTA (ZARAGOZA)
DIPUTACIÓN PROVINCIAL DE ZARAGOZA
PZA. DE ESPAÑA Nº 2 50071 ZARAGOZA
DICIEMBRE 2018

PLANO DE INFORMACIÓN
FIGURAS DE PROTECCIÓN AMBIENTAL

ESCALA 1/ 80000
800 1600 2400 3200
EAE-1.02

EQUIPO REDACTOR
ARQUITECTO MARIA LUISA ÁLVAREZ CASAMAYOR
INGENIERO DE CAMINOS, CANALES Y PUERTOS JUAN MANUEL BERNAD MORCATE

