


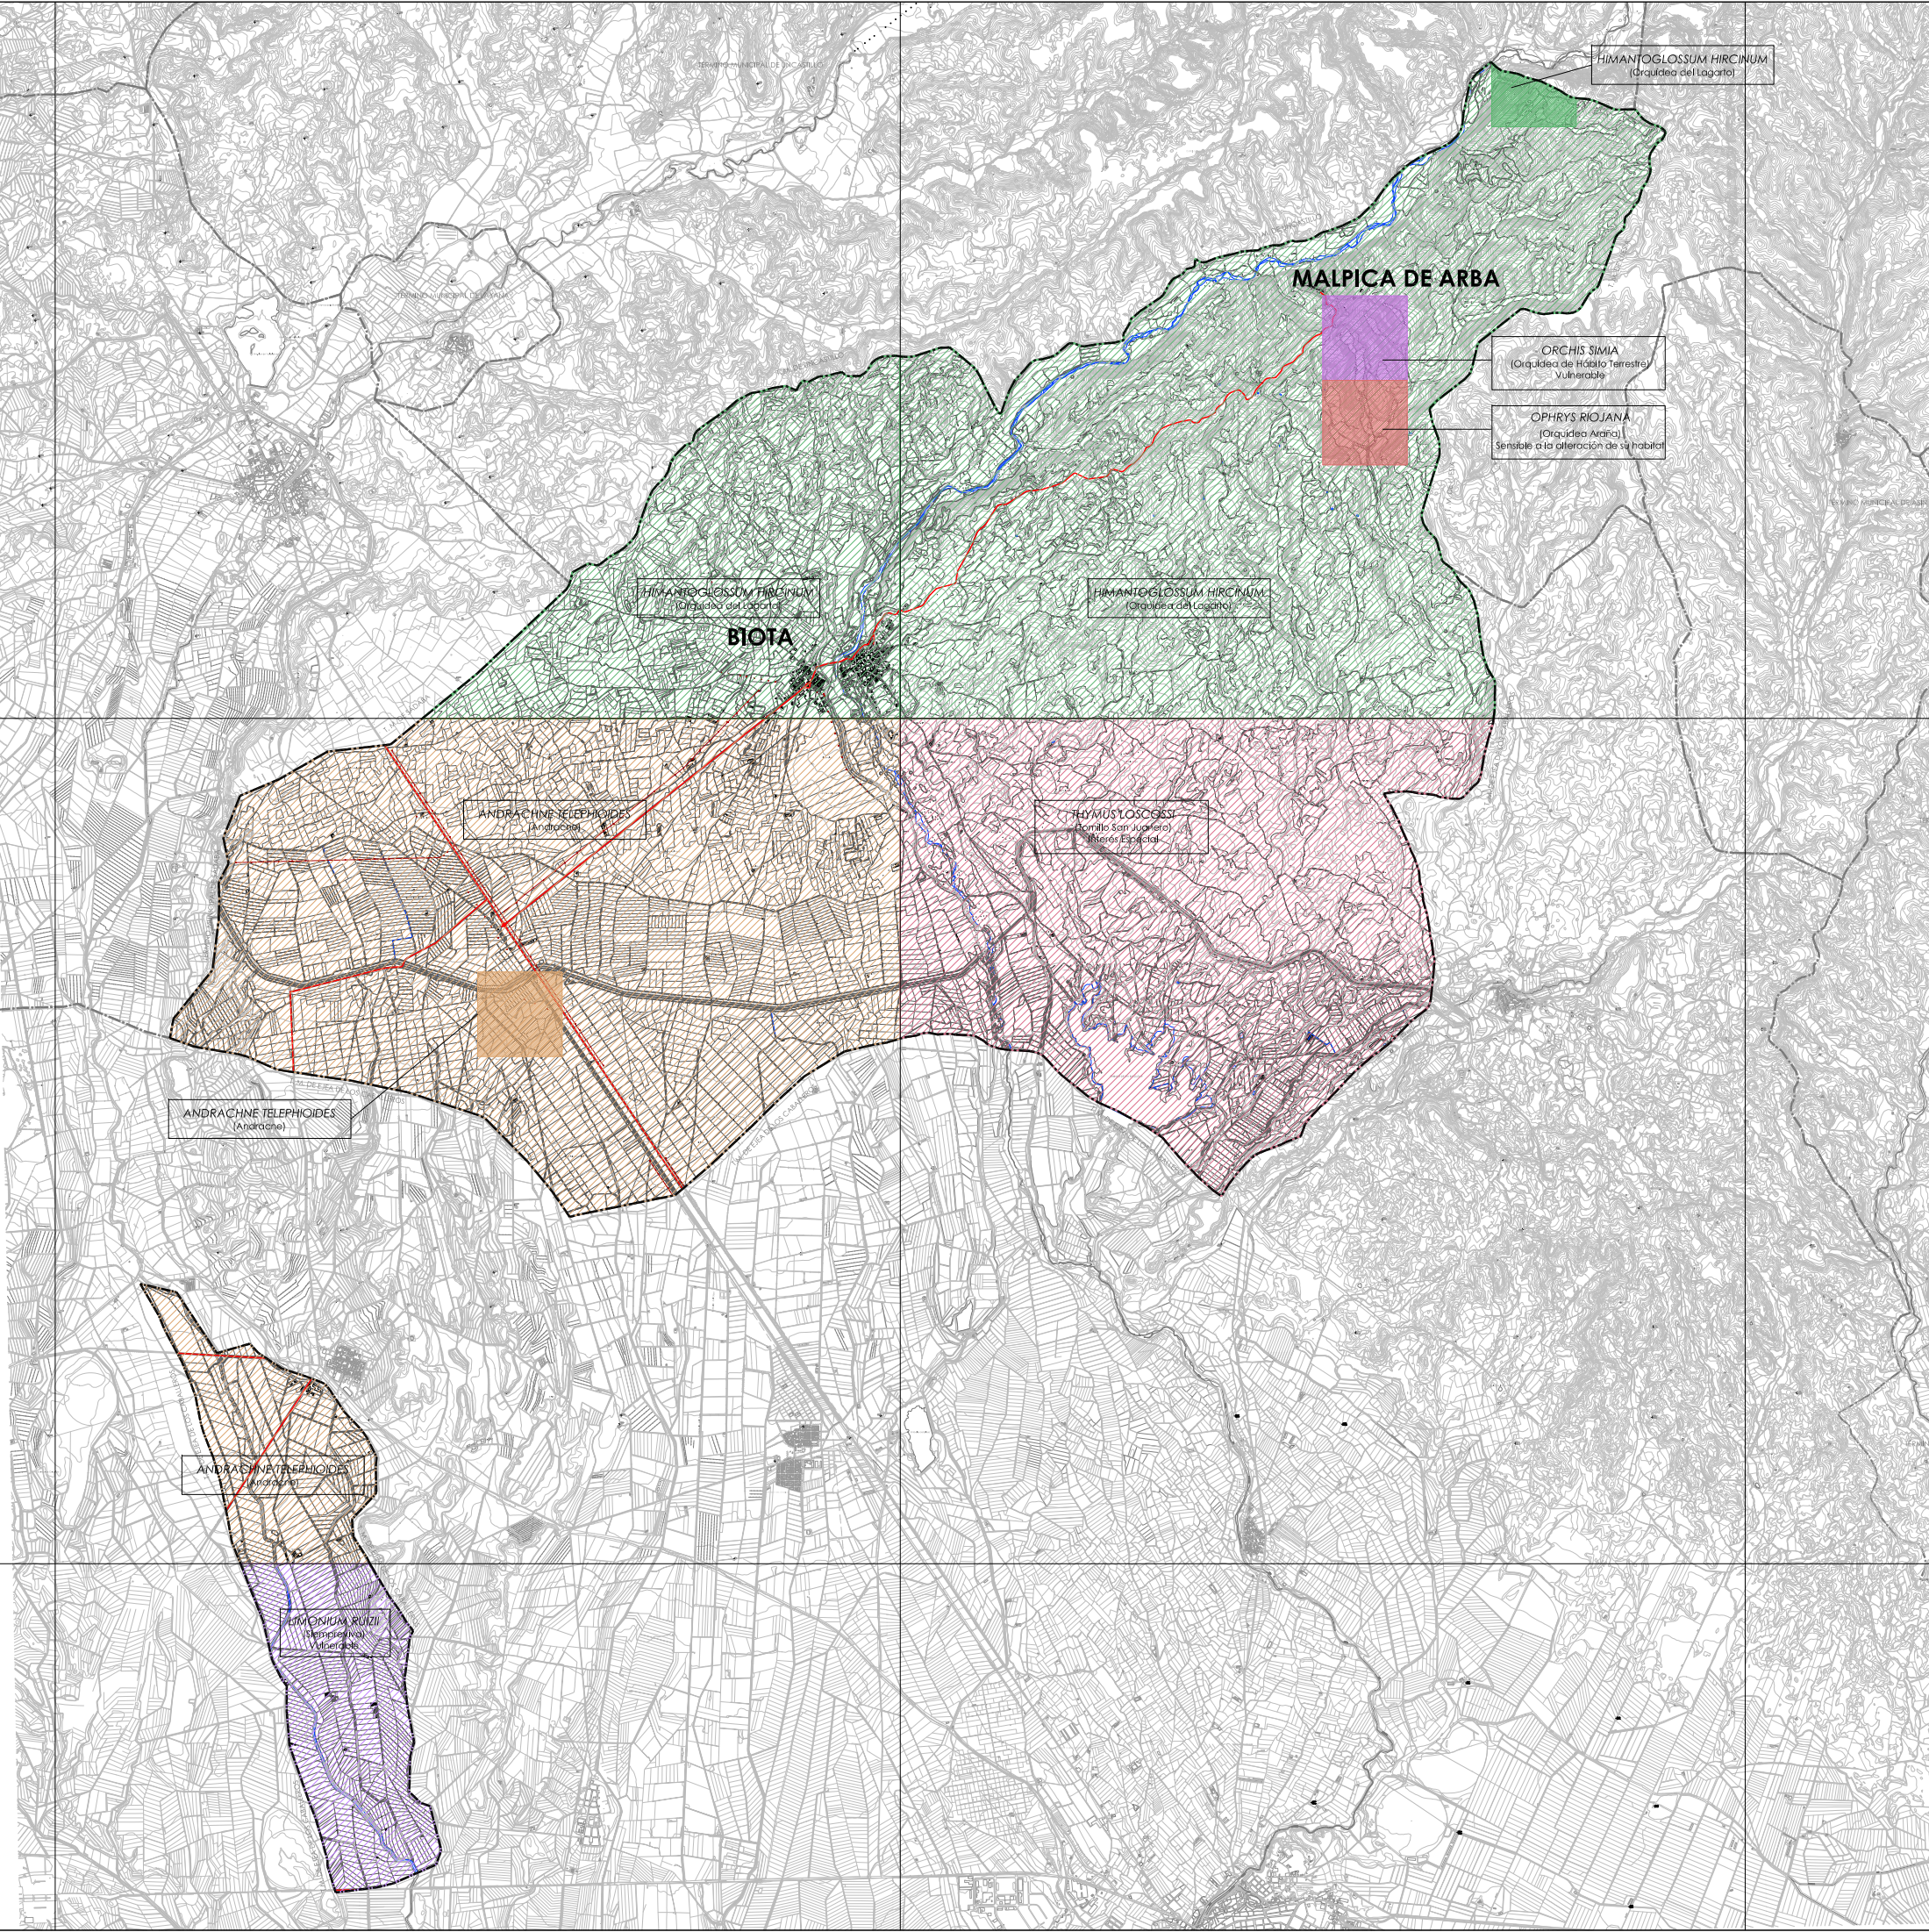

LEYENDA

- TÉRMINO MUNICIPAL
- RIOS Y CANALES
- CARRETERAS
- ORCHIS SIMIA. ORQUÍDEA DE HÁBITO TERRESTRE. (Especie Vulnerable)
- OPHRYS RIOJANA. ORQUÍDEA ARAÑA. (ESPECIE SENSIBLE A LA ALTERACIÓN DE SU HABITAT)
- ANDRACHNE TELEPHIOIDES. ANDRACNE
- HIMANTOGLOSSUM HIRCINUM. ORQUÍDEA DEL LAGARTO.
- HIMANTOGLOSSUM HIRCINUM. ORQUÍDEA DEL LAGARTO.
- THIMUS LOSCOSII. TOMILLO SAN JUANERO. (ESPECIE DE INTERÉS ESPECIAL)
- ANDRACHNE TELEPHIOIDES. ANDRACNE
- LIMONIUM RUIZII. SIEMPREVIVA. (VULNERABLE)

50051PGOU BIOTA  
PLAN GENERAL DE ORDENACIÓN URBANA DE BIOTA  
DOCUMENTO DE APROBACIÓN PROVISIONAL

AYUNTAMIENTO DE BIOTA  
PZA. DE ESPAÑA, Nº1 50695 BIOTA (ZARAGOZA)  
DIPUTACIÓN PROVINCIAL DE ZARAGOZA  
PZA. DE ESPAÑA Nº 2 50071 ZARAGOZA  
DICIEMBRE 2018

PLANO DE INFORMACIÓN  
FLORA

ESCALA 1/ 80000  
800 1600 2400 3200  
EAE-1.03

EQUIPO REDACTOR  
ARQUITECTO MARIA LUISA ÁLVAREZ CASAMAYOR  
INGENIERO DE CAMINOS, CANALES Y PUERTOS JUAN MANUEL BERNAD MORCATE

