


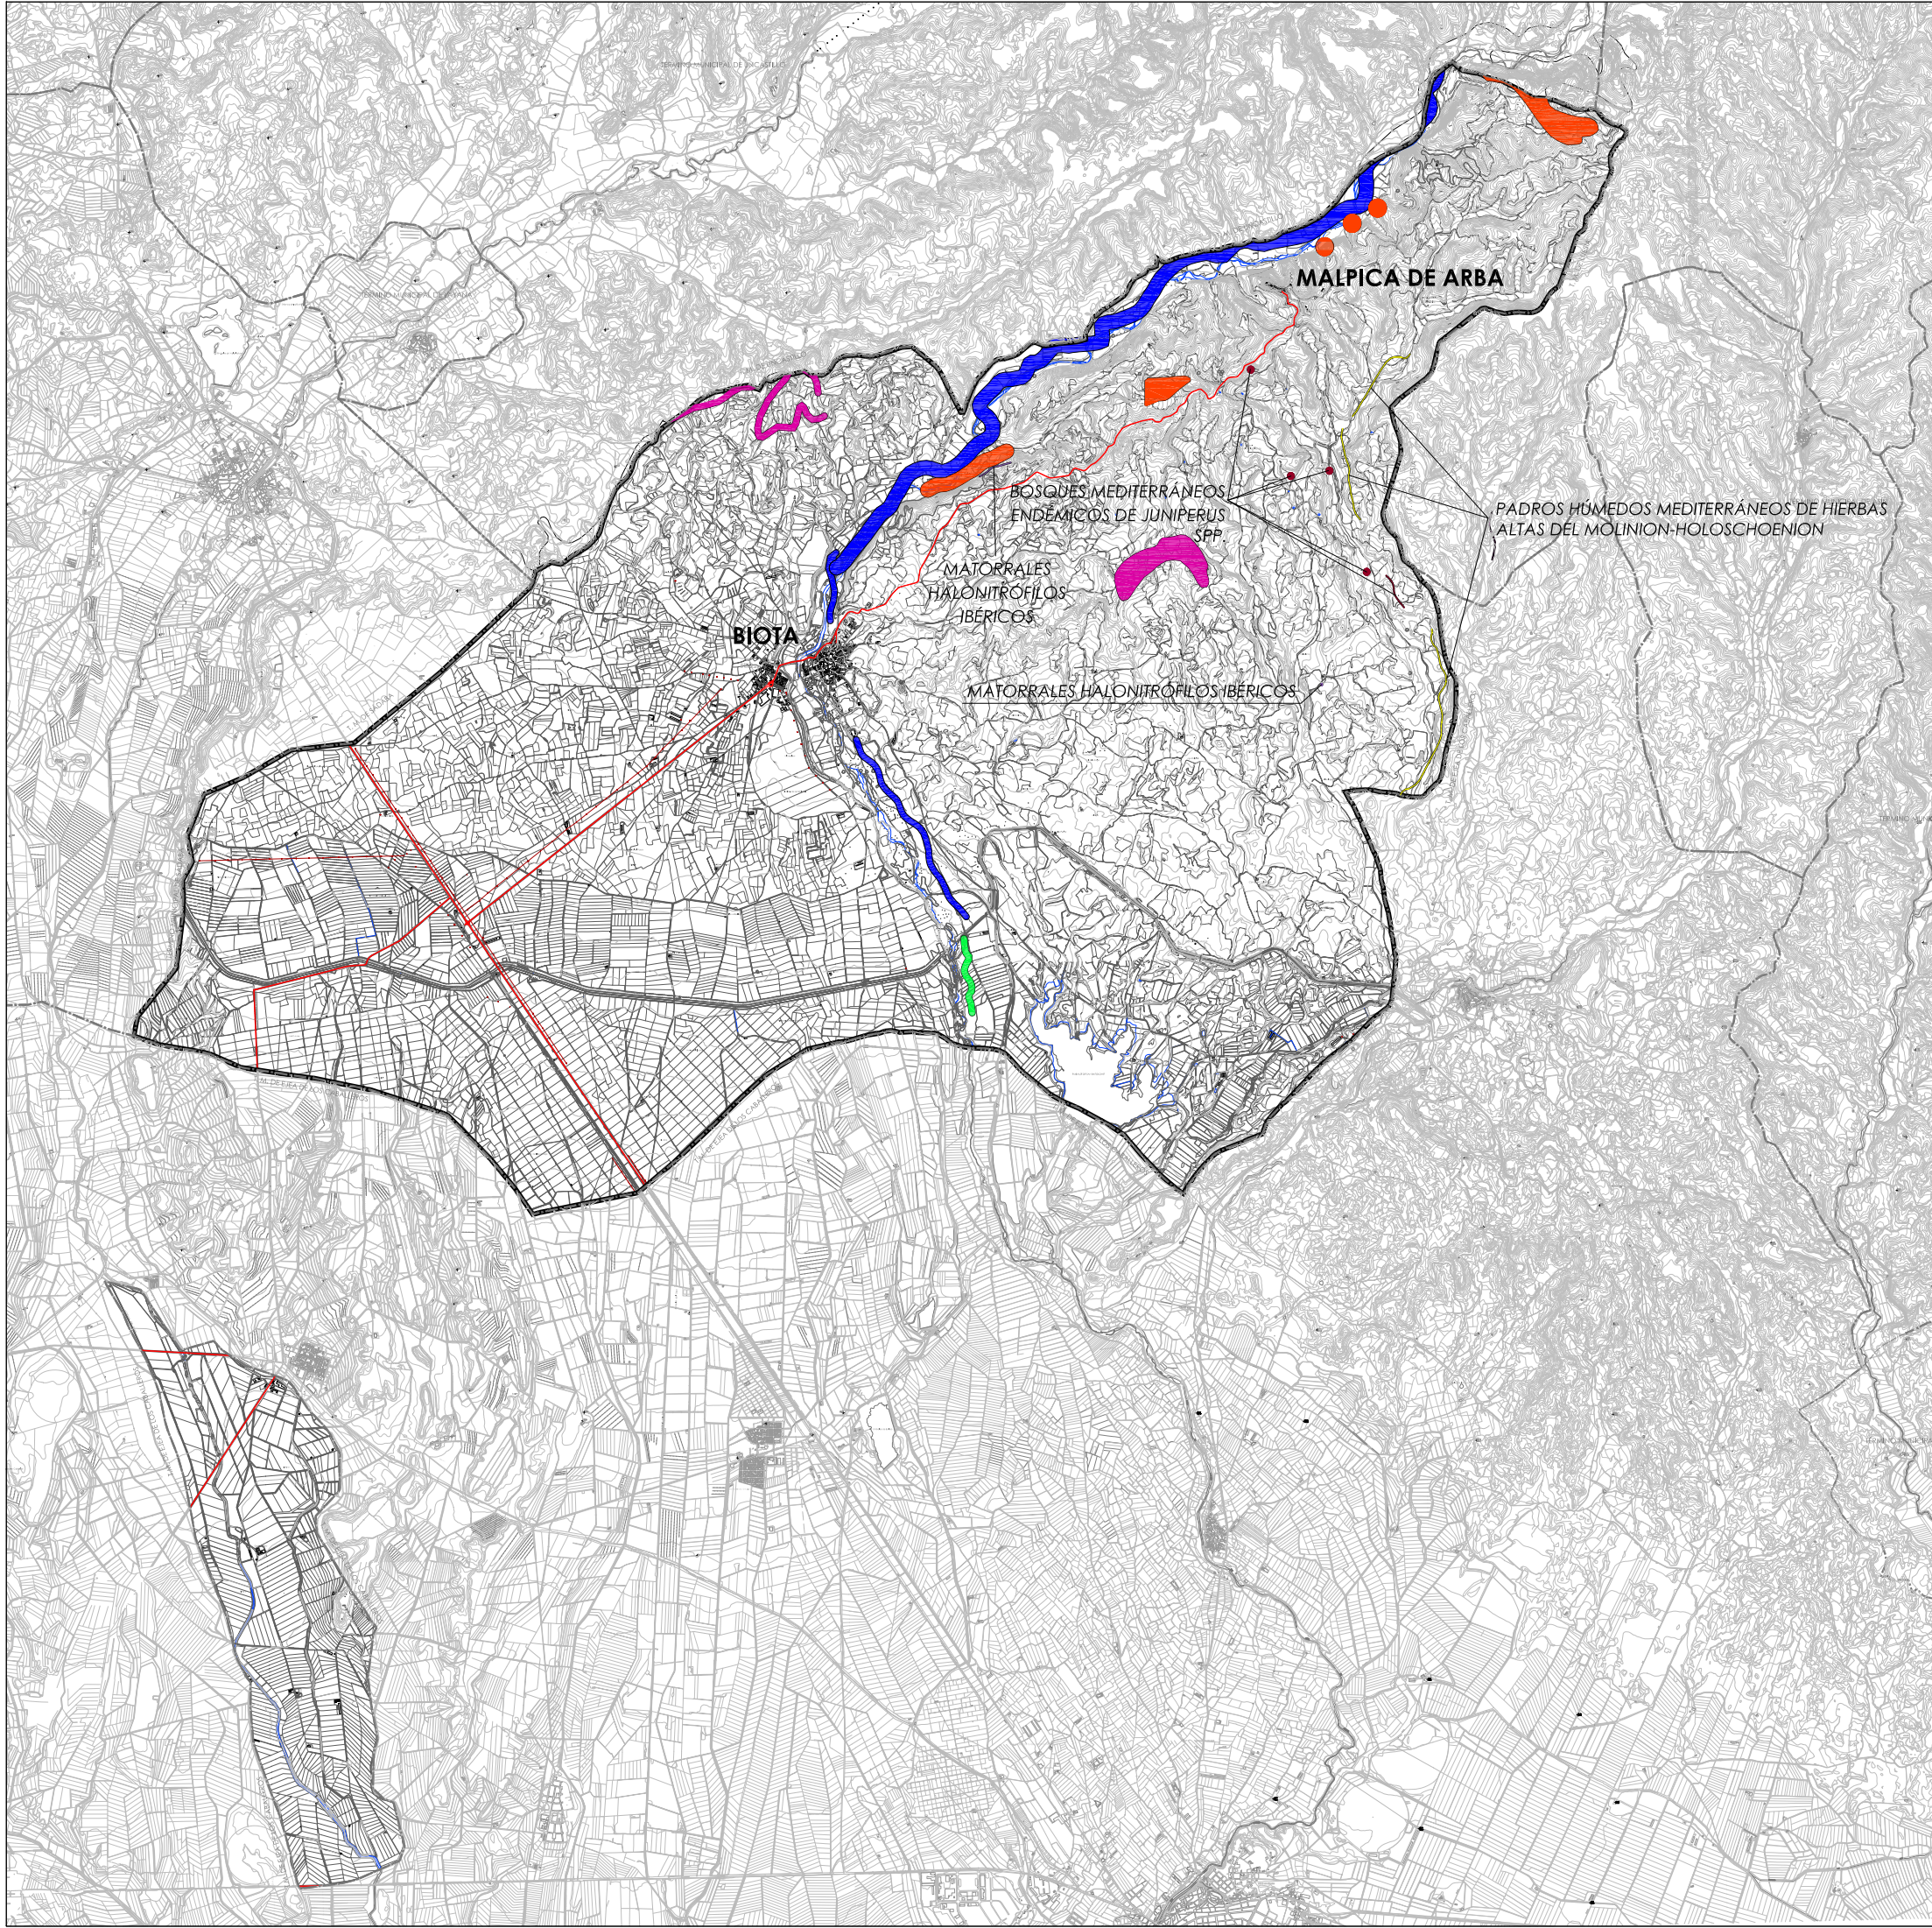

LEYENDA

- TÉRMINO MUNICIPAL
- RIOS Y CANALES
- CARRETERAS
- ZONAS SUBESTÉPTICAS DE GRAMÍNEAS Y ANUALES DE THERO-BRACHYPODLETEA
- BOSQUES DE QUERCUS LLEX Y QUERCUS ROTUNDIFOLIA
- BOSQUES MEDITERRÁNEOS ENDÉMICOS DE JUNIPERUS SPP.
- MATORRALES HALONITRÓFILOS IBÉRICOS (PEGANO-SALSOLETEA)
- PADROS HÚMEDOS MEDITERRÁNEOS DE HIERBAS ALTAS DEL MOLINION-HOLOSCHOENION
- RÍOS ALPINOS CON VEGETACIÓN LEÑOSA EN SUS ORILLAS DE SALIX ELAEAGNOS
- BOSQUES GALERÍA DE SALIX ALBA Y POPULUS ALBA


50051PGOU BIOTA
PLAN GENERAL DE ORDENACIÓN URBANA DE BIOTA
DOCUMENTO DE APROBACIÓN PROVISIONAL

AYUNTAMIENTO DE BIOTA
PZA. DE ESPAÑA, Nº1 50695 BIOTA (ZARAGOZA)
DIPUTACIÓN PROVINCIAL DE ZARAGOZA
PZA. DE ESPAÑA Nº 2 50071 ZARAGOZA

DICIEMBRE 2018

PLANO DE INFORMACIÓN

HÁBITATS DE INTERÉS

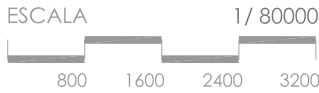

EAE-1.05

EQUIPO REDACTOR
ARQUITECTO
MARÍA LUISA ÁLVAREZ CASAMAYOR
INGENIERO DE CAMINOS, CANALES Y PUERTOS
JUAN MANUEL BERNAD MORCATE

