


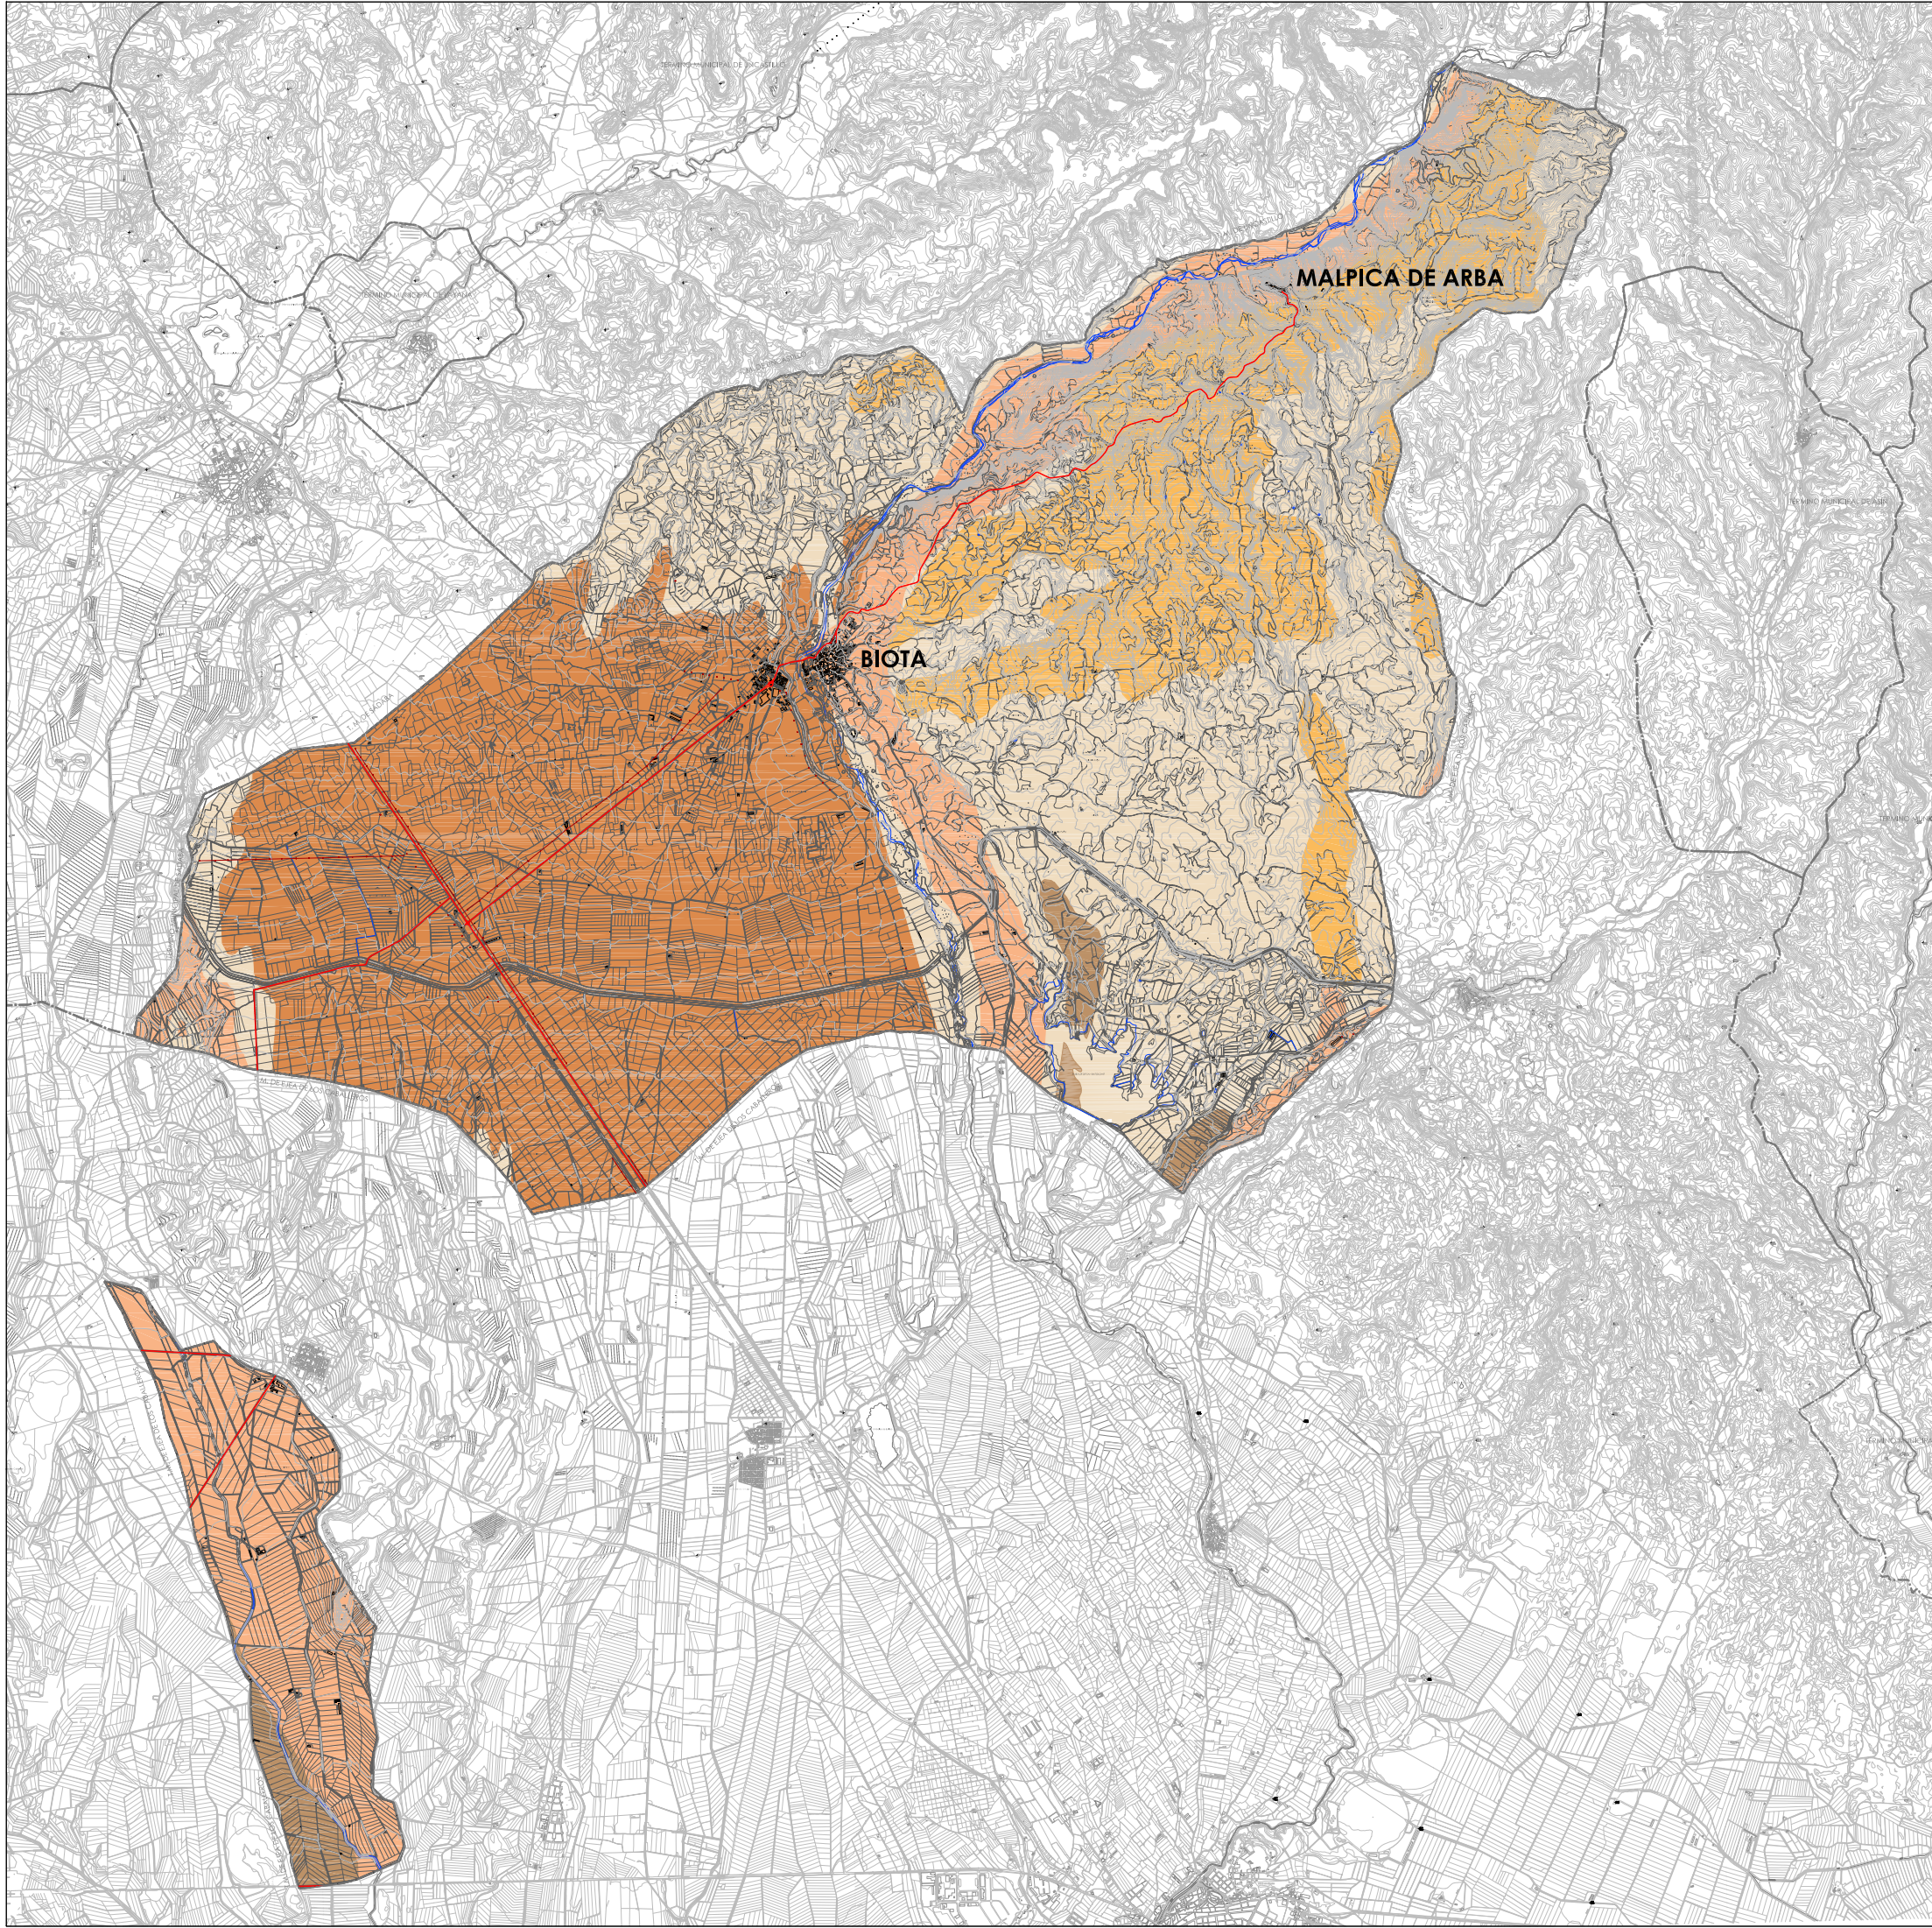

LEYENDA

- TÉRMINO MUNICIPAL
- RIOS Y CANALES
- CARRETERAS

- SIN FENÓMENOS
- PLATAFORMAS Y RELIEVES MONOCLIMALES
- ALUVIALES Y FONDOS DE VALLE. TERRAZAS BA
- GLACIS
- TERRAZAS

50051PGOU BIOTA  
PLAN GENERAL DE ORDENACIÓN  
URBANA DE BIOTA  
DOCUMENTO DE APROBACIÓN PROVISIONAL

AYUNTAMIENTO DE BIOTA  
PZA. DE ESPAÑA, Nº1 50695 BIOTA (ZARAGOZA)  
DIPUTACIÓN PROVINCIAL DE ZARAGOZA  
PZA. DE ESPAÑA Nº 2 50071 ZARAGOZA

DICIEMBRE 2018

PLANO DE INFORMACIÓN  
GEOMORFOLOGÍA



ESCALA 1 / 80000  
800 1600 2400 3200

EAE-1.07

EQUIPO REDACTOR  
ARQUITECTO MARIA LUISA ÁLVAREZ CASAMAYOR INGENIERO DE CAMINOS, CANALES Y PUERTOS JUAN MANUEL BERNAD MORCATE

*[Signature]*

*[Signature]*

