


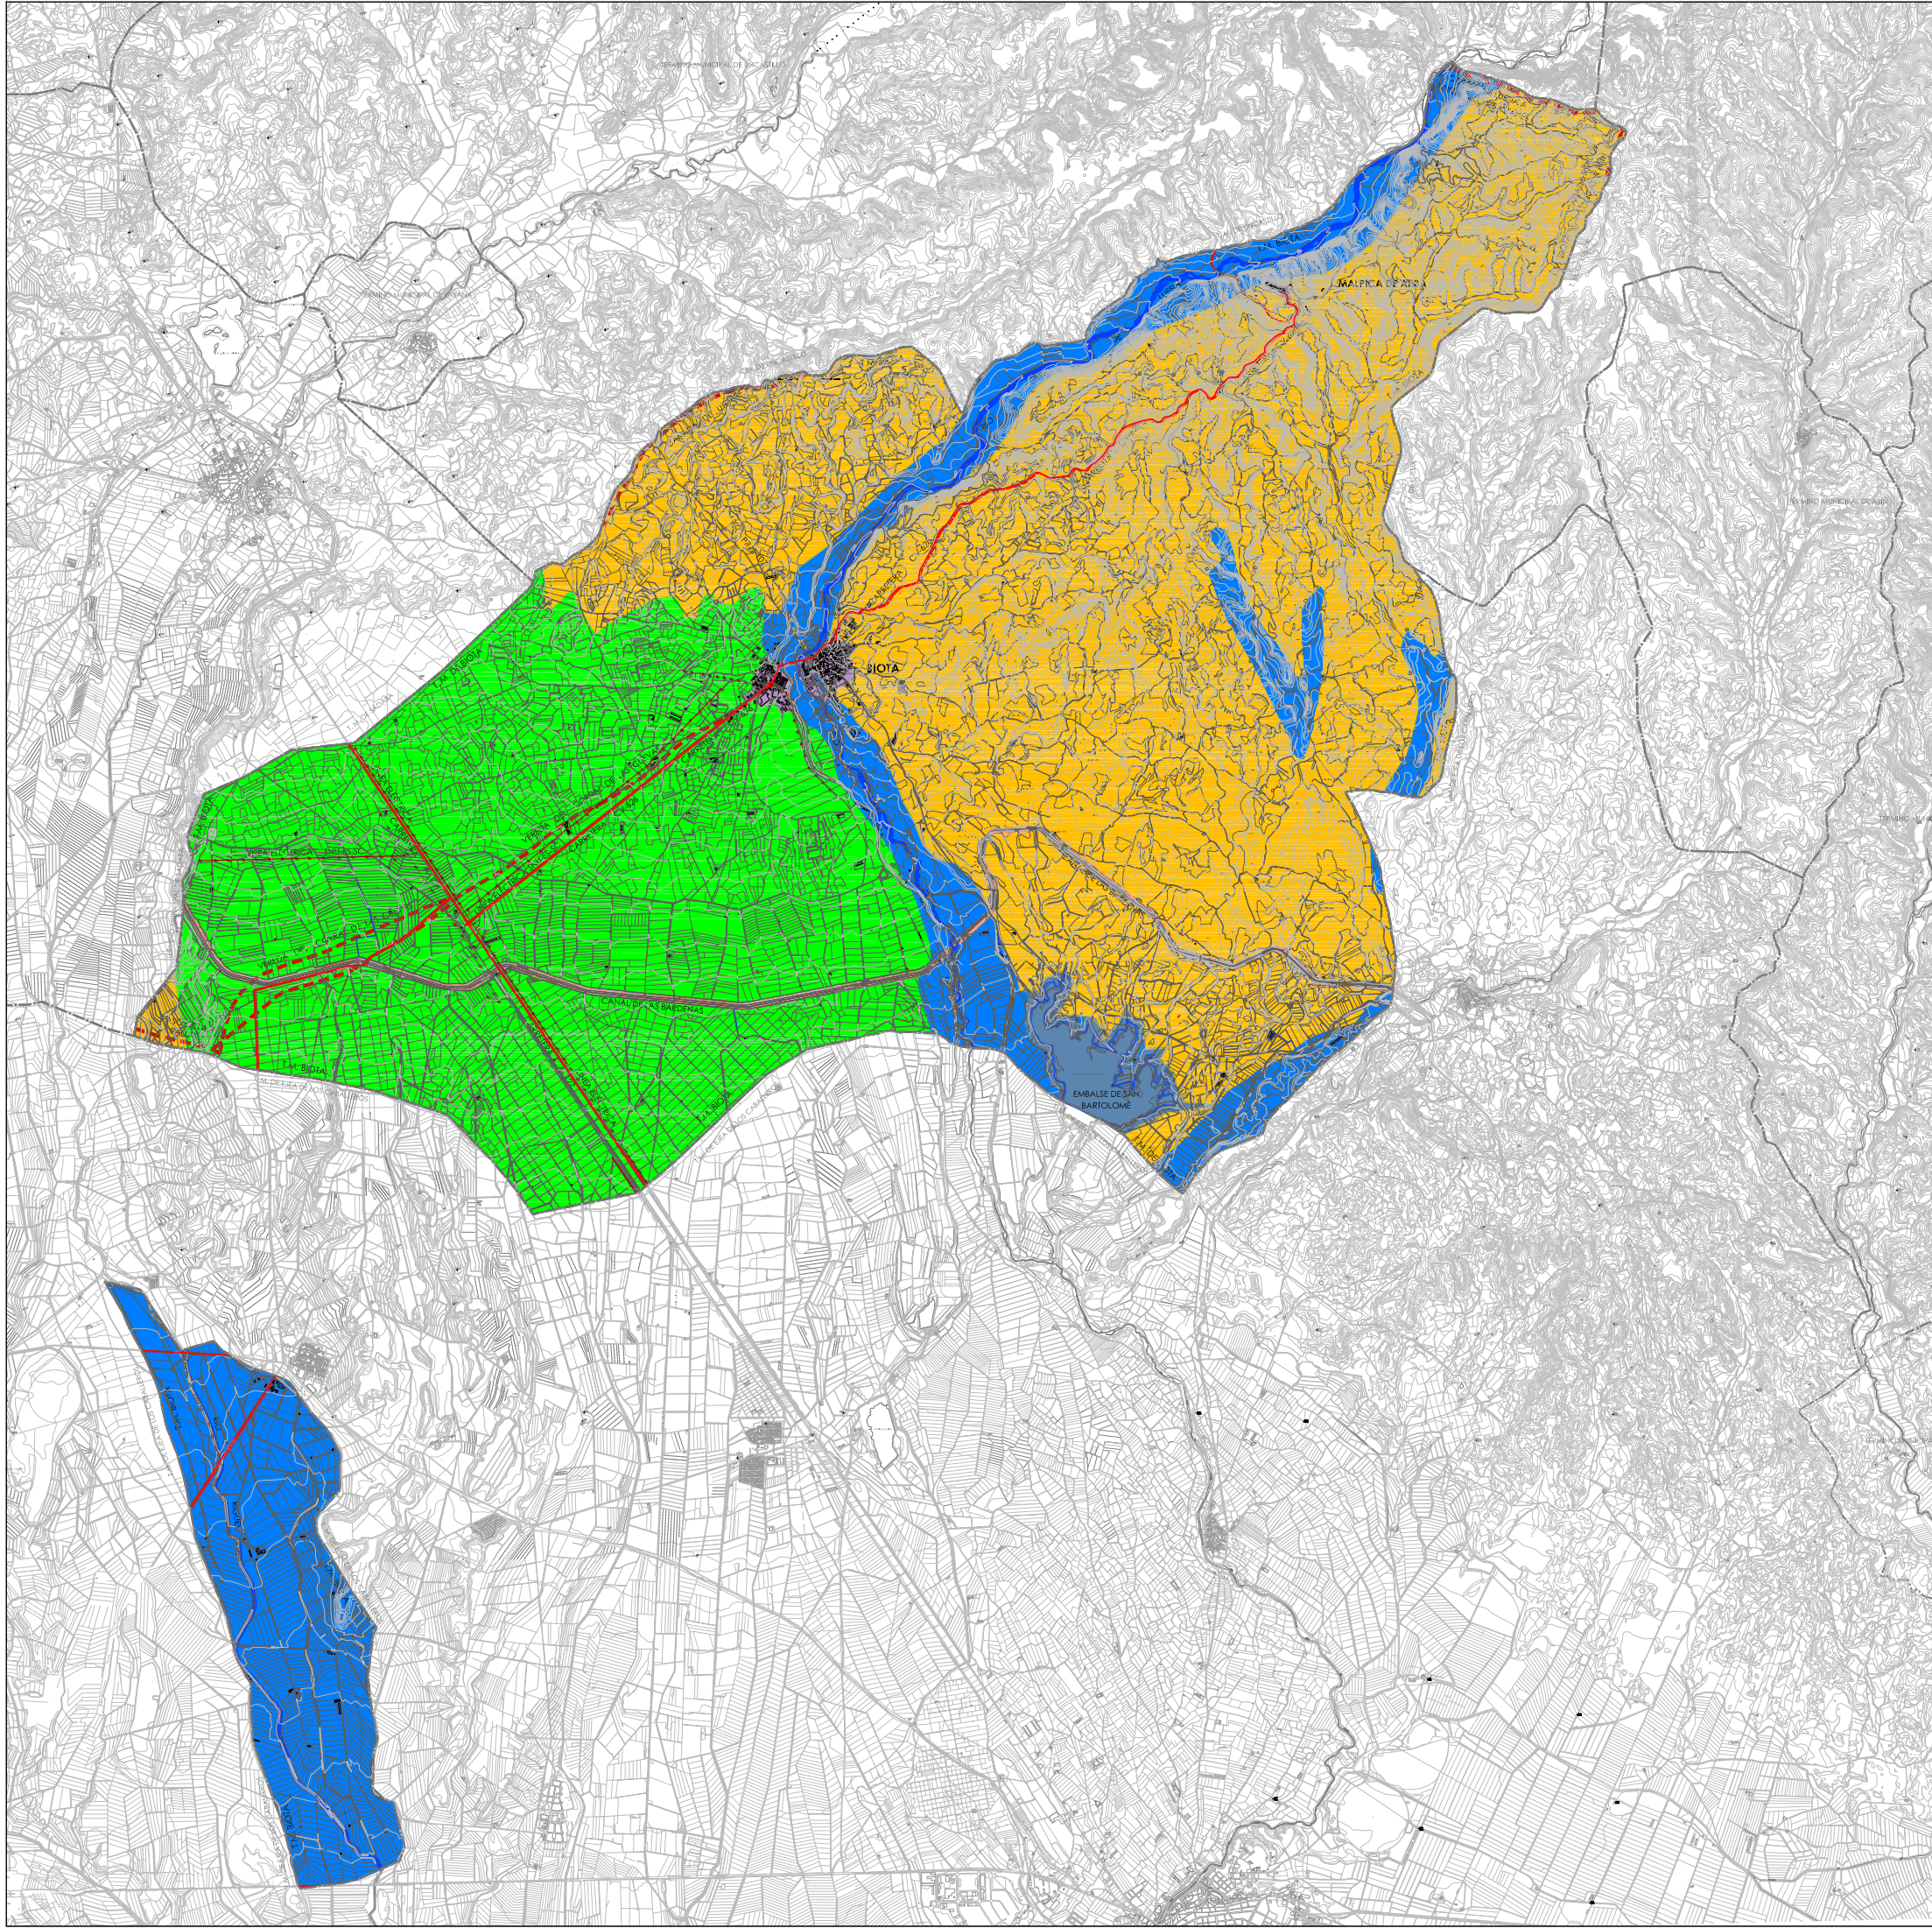

LEYENDA

- TÉRMINO MUNICIPAL
- RIOS Y CANALES
- CARRETERAS
- CONDICIONES CONSTRUCTIVAS FAVORABLES
- CONDICIONES CONSTRUCTIVAS ACEPTABLES
- CONDICIONES CONSTRUCTIVAS DESFAVORABLES

50051PGOU BIOTA
PLAN GENERAL DE ORDENACIÓN
URBANA DE BIOTA
DOCUMENTO DE APROBACIÓN PROVISIONAL

AYUNTAMIENTO DE BIOTA
PZA. DE ESPAÑA, Nº1 50695 BIOTA (ZARAGOZA)
DIPUTACIÓN PROVINCIAL DE ZARAGOZA
PZA. DE ESPAÑA Nº 2 50071 ZARAGOZA

DICIEMBRE 2018

PLANO DE INFORMACIÓN
CONDICIONES CONSTRUCTIVAS



ESCALA 1 / 80000
800 1600 2400 3200

EAE-1.12

EQUIPO REDACTOR
ARQUITECTO MARIA LUISA ÁLVAREZ CASAMAYOR INGENIERO DE CAMINOS, CANALES Y PUERTOS JUAN MANUEL BERNAD MORCATE

[Signature]

[Signature]

