


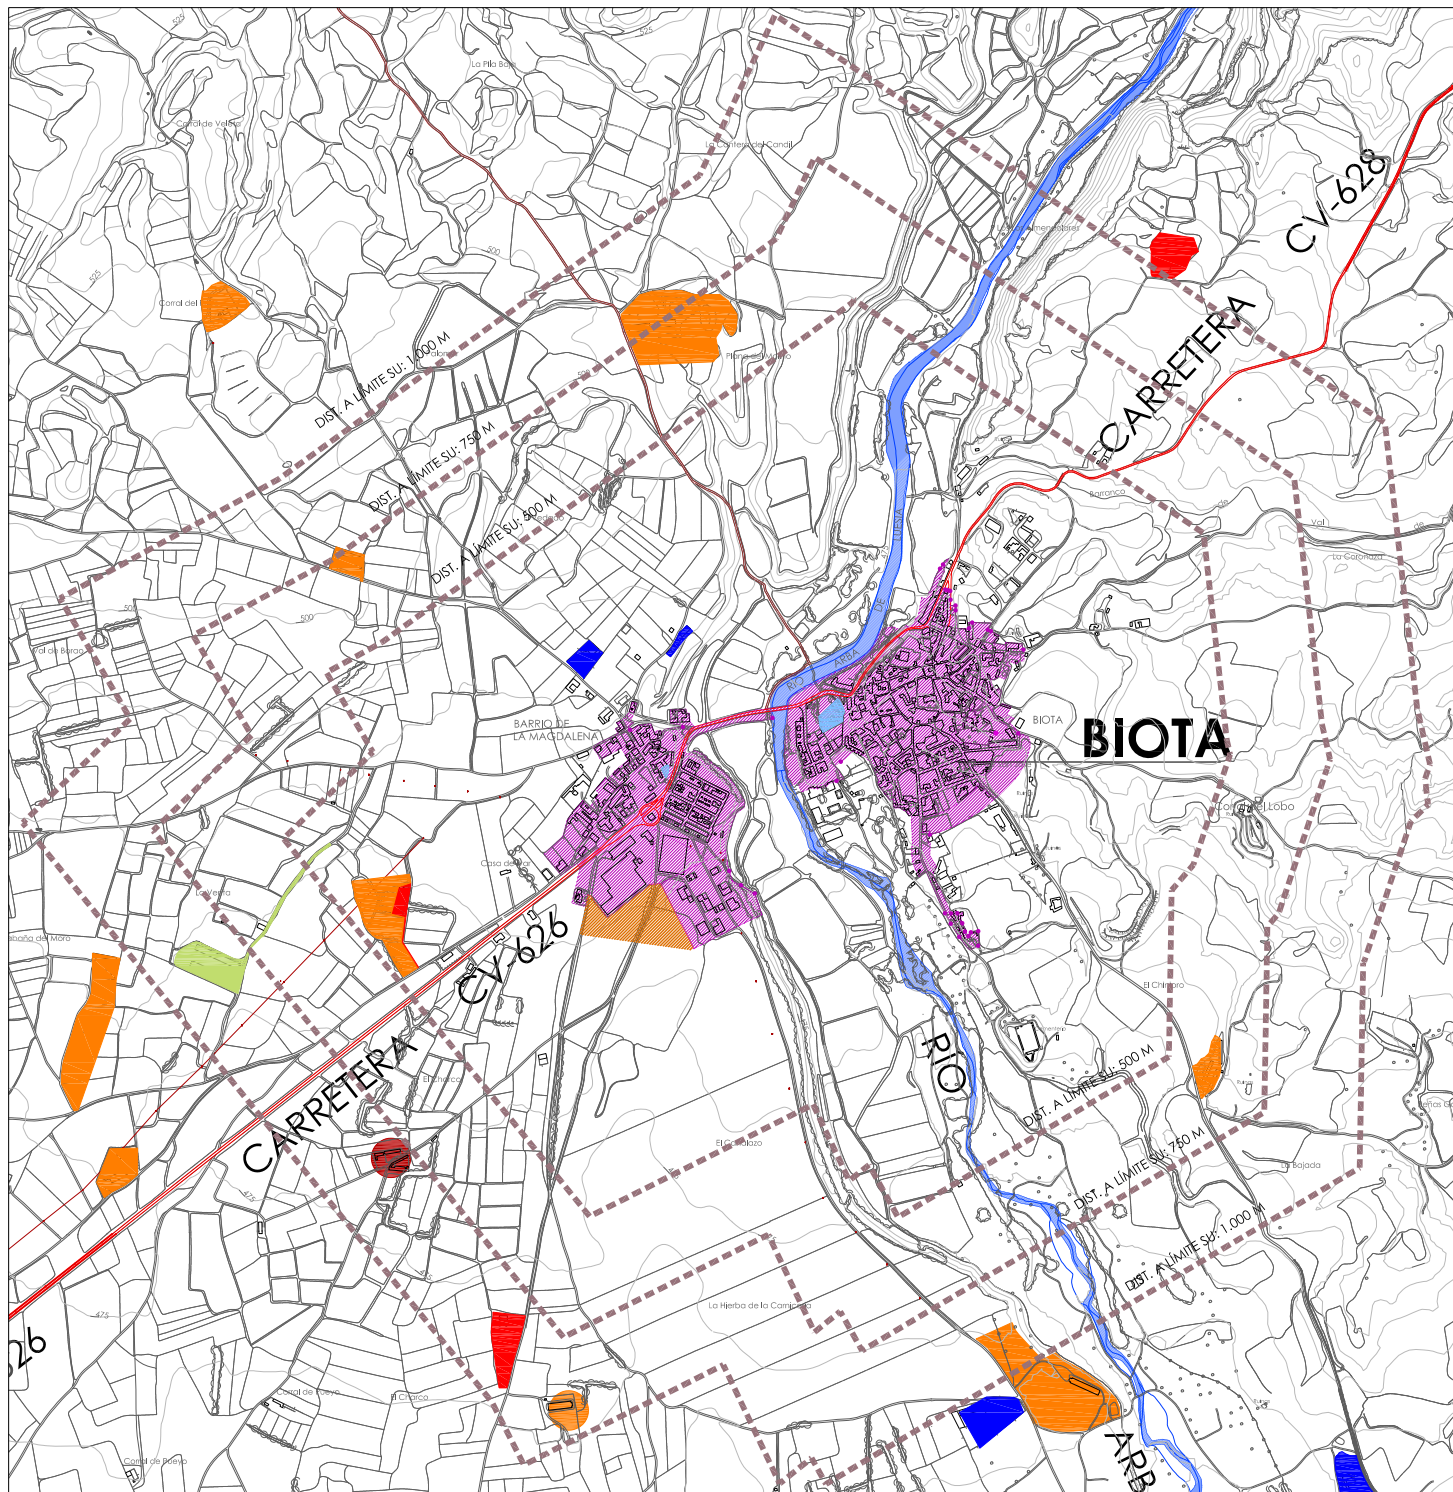

LEYENDA

■ ■ ■ DISTANCIAS A NÚCLEO DE POBLACIÓN 500-3.000 HABITANTES (BIOTA)

1000 M. DIST. MÍNIMA A NÚCLEO DE POBLACIÓN ESPECIES: PORCINO, AVES*

750 M. DIST. MÍNIMA A NÚCLEO DE POBLACIÓN ESPECIES: VACUNO, EQUINO U OTRAS*

500 M. DIST. MÍNIMA A NÚCLEO DE POBLACIÓN ESPECIES: OVINO, CAPRINO, CONEJOS Y ANIMALES PELETERÍA*

*EN APLICACIÓN DE LA ORDEN DE 13 DE FEBRERO DE 2015 POR LA QUE SE SUSTITUYEN VARIOS ANEXOS DE LAS DIRECTRICES SECTORIALES SOBRE ACTIVIDADES E INSTALACIONES GANADERAS, CUYA REVISIÓN SE APROBÓ POR EL DECRETO 94/2009, DE 26 DE MAYO, DEL GOBIERNO DE ARAGÓN.

LA PROPUESTA DE DELIMITACIÓN DE SUELO URBANO NO CREA NUEVAS INTERFERENCIAS CON EXPLOTACIONES GANADERAS. LAS INTERFERENCIAS REPRESENTADAS EXISTÍAN YA CON LA DELIMITACIÓN DE SUELO URBANO DEL PLANEAMIENTO ANTERIOR.

■ ■ ■ DISTANCIAS A NÚCLEO DE POBLACIÓN DE MENOS DE 500 HABITANTES (MALPICA DE ARBA)


400 M. DIST. MÍNIMA A NÚCLEO DE POBLACIÓN ESPECIES: VACUNO, EQUINO, CONEJOS Y ANIMALES DE PELETERÍA*

LEYENDA

- LÍMITE TÉRMINO MUNICIPAL
- CAUCES Y RIBERAS FLUVIALES
- CANAL DE LAS BARDENAS
- VÍA VERDE ANTIGUO FERROCARIL
- INFRAESTRUCTURAS DE COMUNICACIONES
- EMBALSE DE SAN BARTOLOME
- SUELO URBANO BIOTA Y MALPICA DE ARBA

EXPLOTACIONES GANADERAS

- | | | | |
|---|---|---|---------------|
| ■ | PORCINO | ■ | OVINO/CAPRINO |
| ■ | EQUINO | ■ | OTROS |
| ■ | AVES | ■ | VACUNO |
| ● | EXPLOTACIONES GANADERAS DE LAS QUE NO SE HA PODIDO OBTENER UBICACION CATASTRAL EXACTA EN RELACION A LOS DATOS OBTENIDOS DEL CENSO DE EXPLOTACIONES GANADERAS DEL MUNICIPIO DE BIOTA | | |

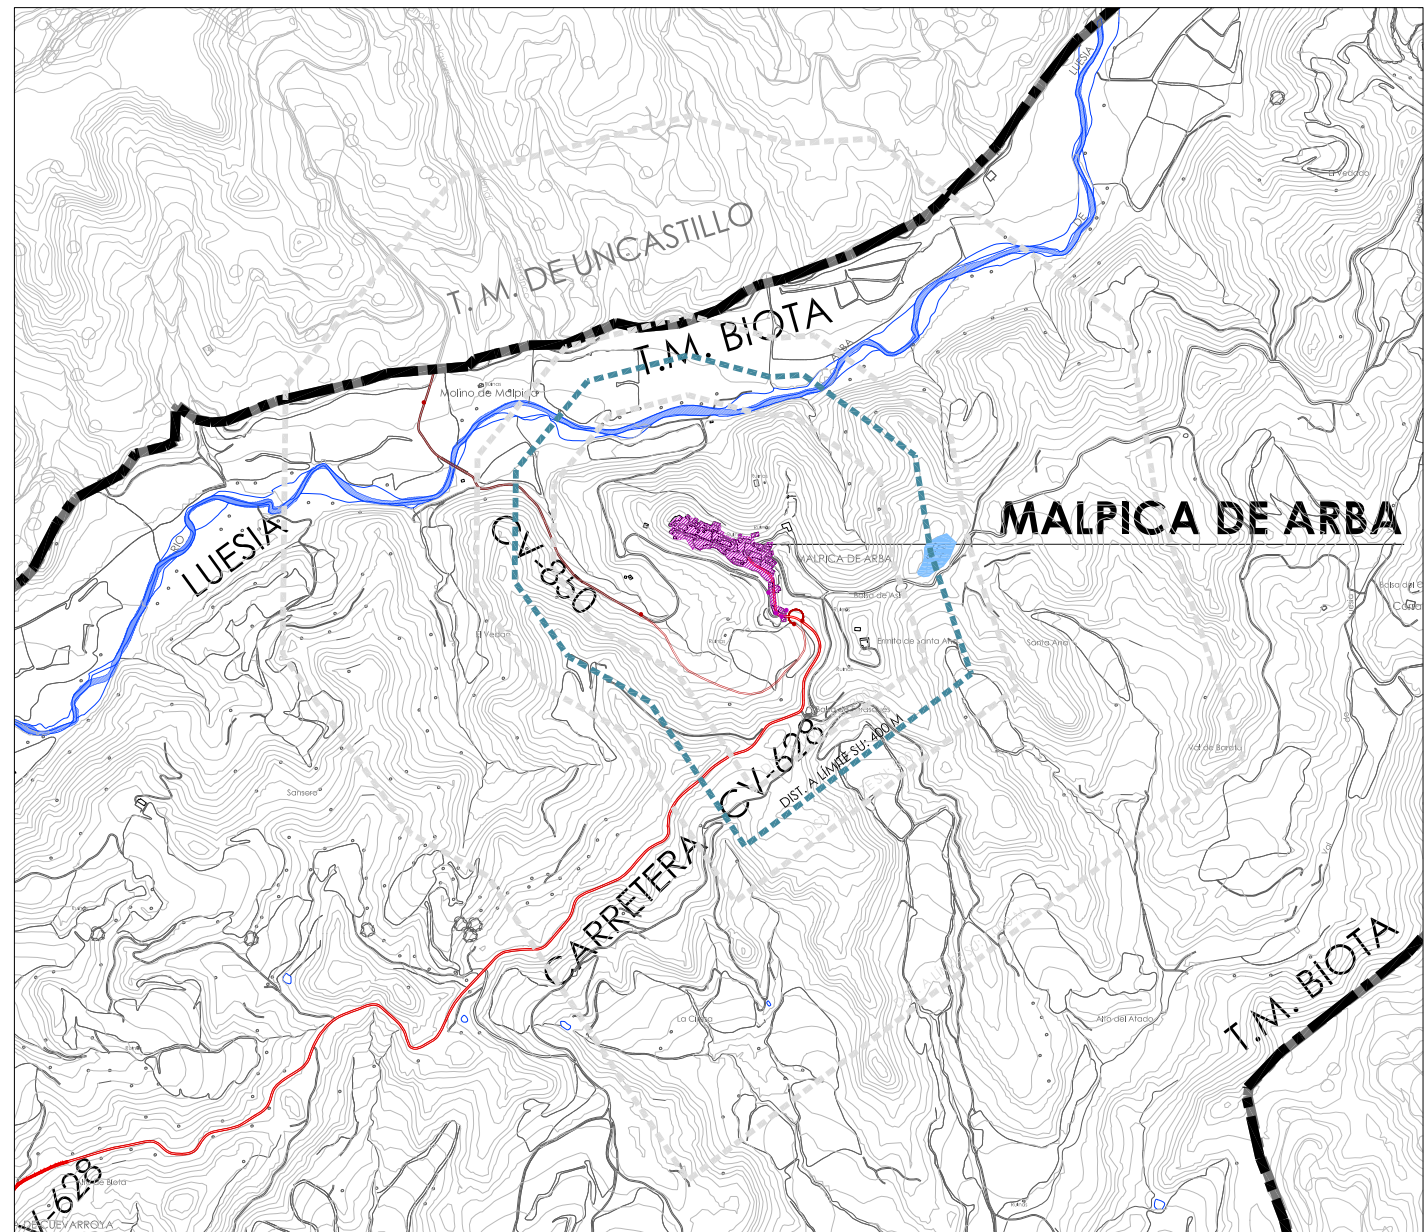

50051PGOU BIOTA PLAN GENERAL DE ORDENACIÓN URBANA DE BIOTA DOCUMENTO DE APROBACIÓN PROVISIONAL

AYUNTAMIENTO DE BIOTA
PZA. DE ESPAÑA, Nº1 50695 BIOTA (ZARAGOZA)

DIPUTACIÓN PROVINCIAL DE ZARAGOZA
PZA. DE ESPAÑA Nº 2 50071 ZARAGOZA


DICIEMBRE 2018

PLANO DE INFORMACIÓN

EXPLOTACIONES GANADERAS.

NÚCLEOS DE POBLACIÓN.

ESCALA 1/20000

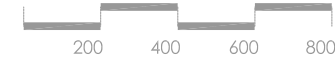

EAE-2.02

EQUIPO REDACTOR

ARQUITECTO

MARIA LUISA ÁLVAREZ CASAMAYOR

INGENIERO DE CAMINOS, CANALES Y PUERTOS

JUAN MANUEL BERNAD MORCATE

