


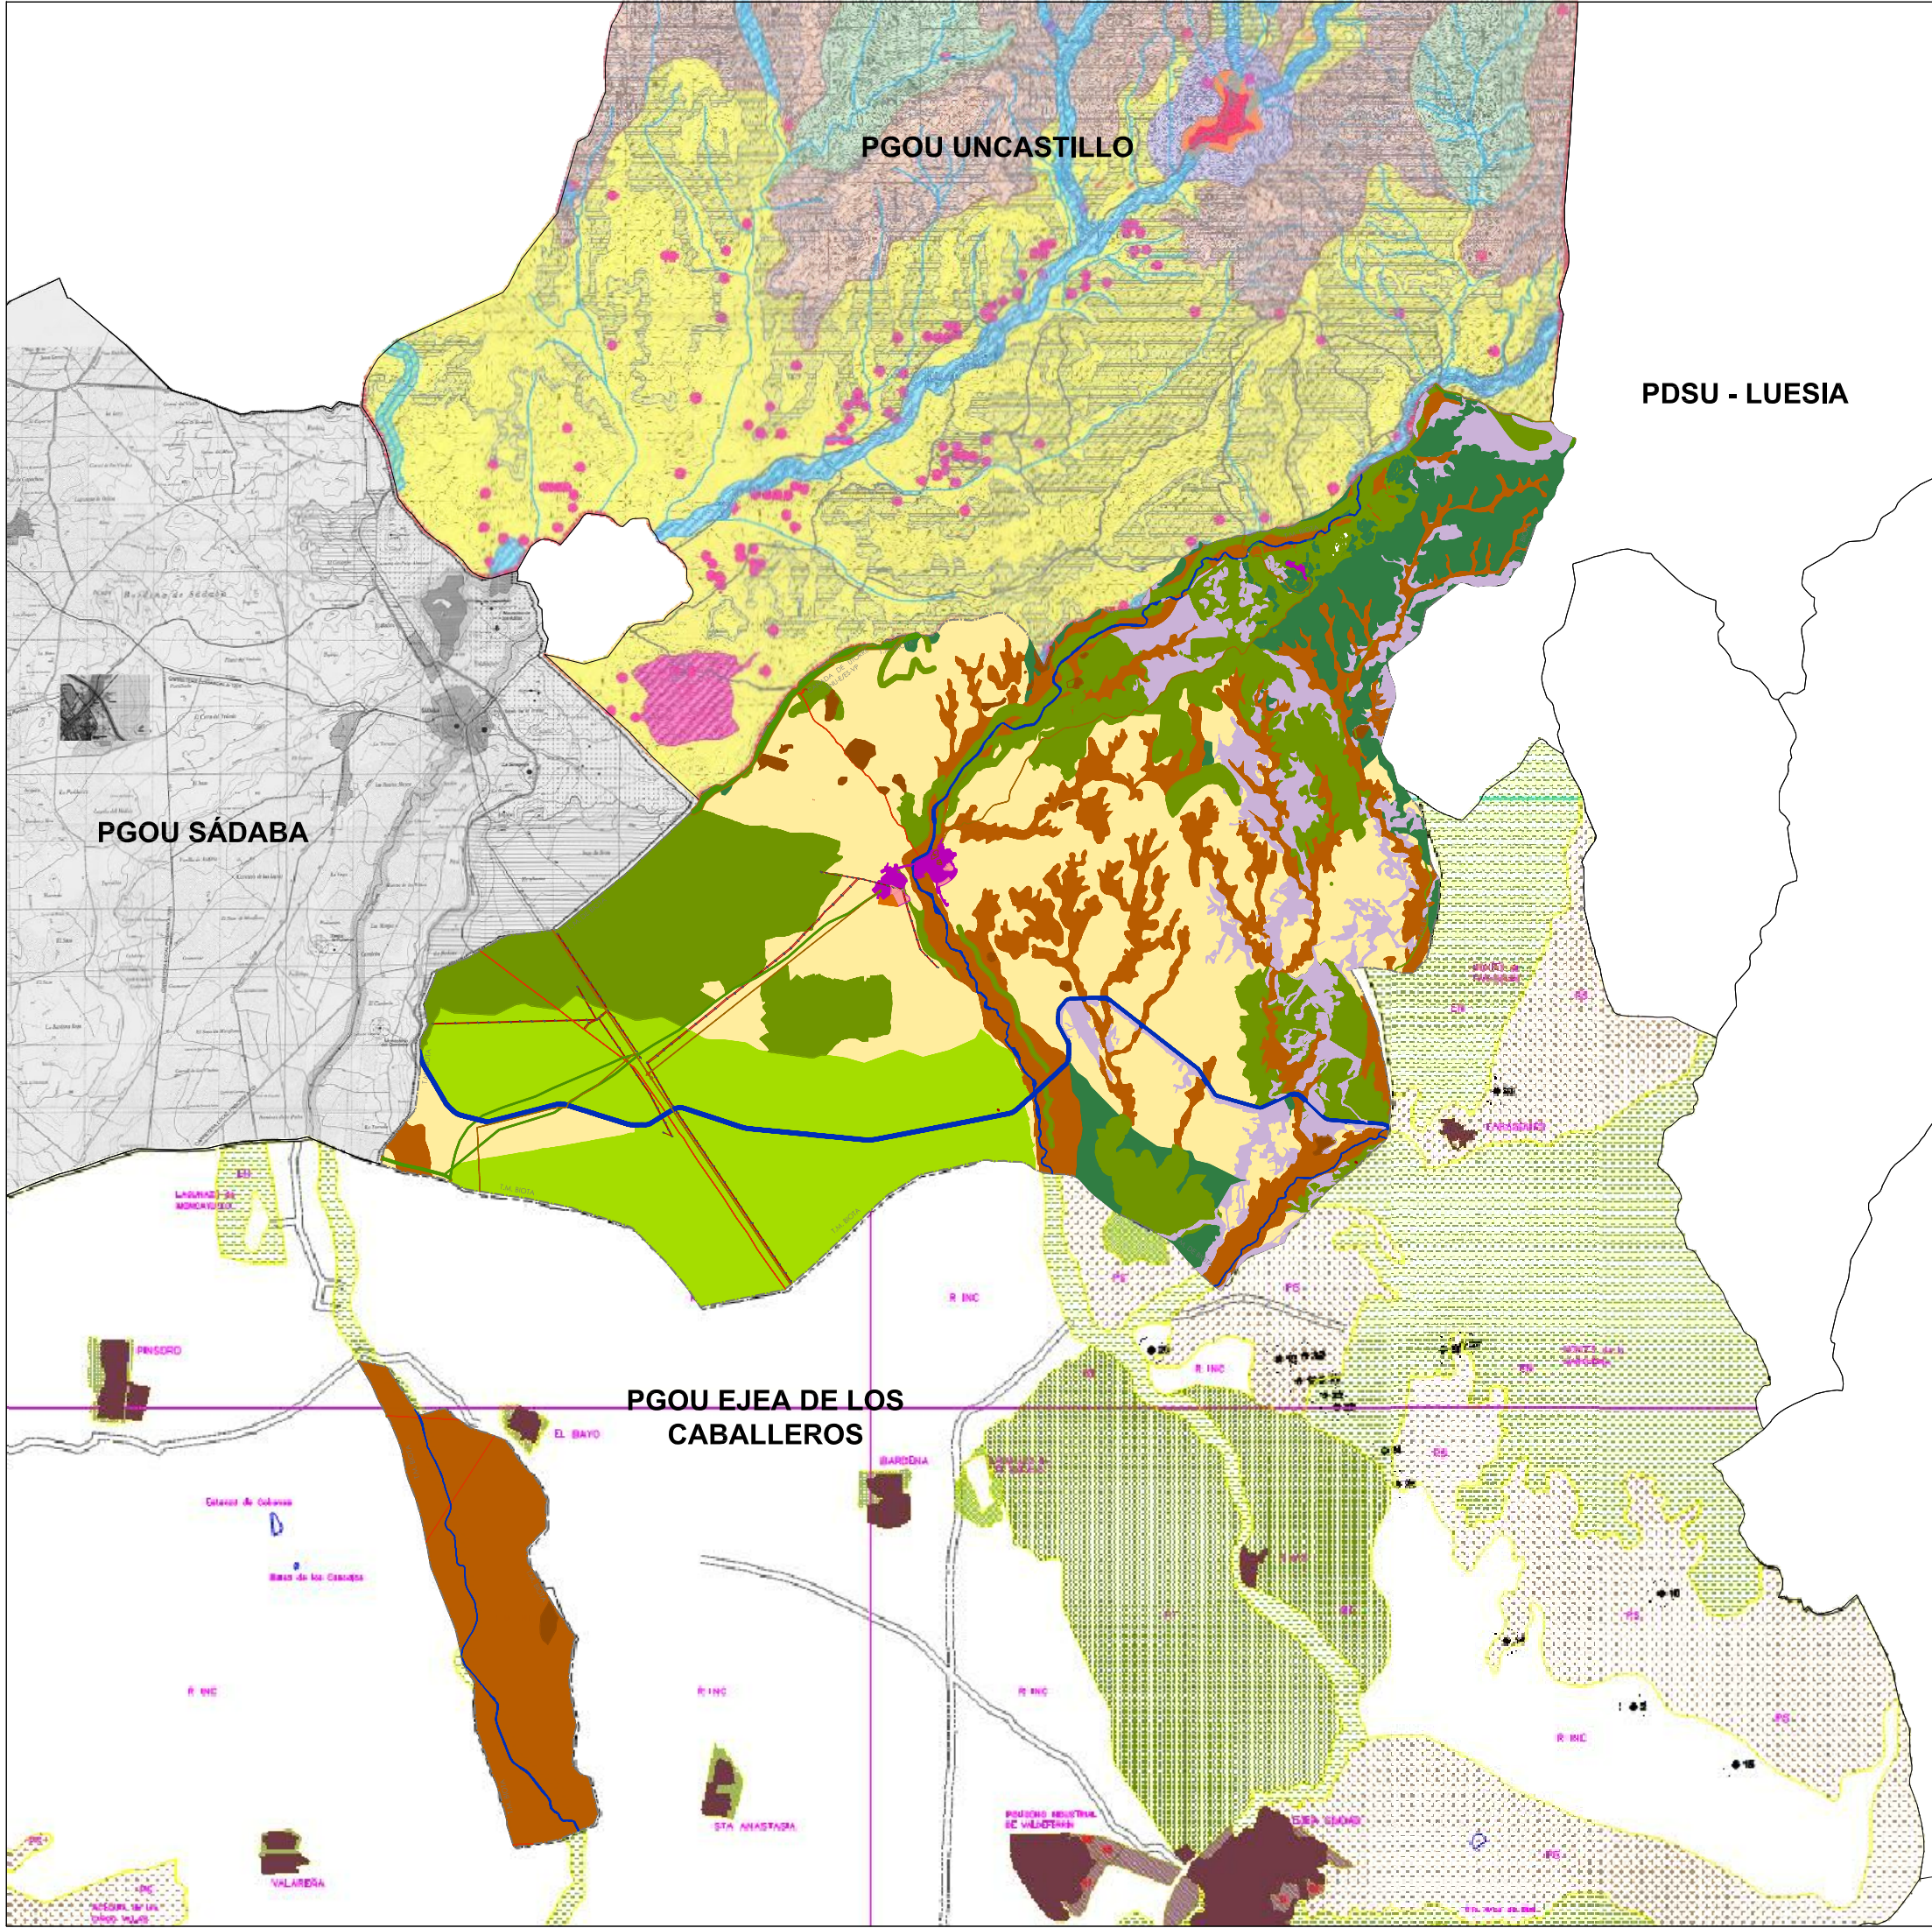

LEYENDA-PGOU EJE A DE LOS CABALLEROS

CLASIFICACIÓN DEL SUELO : S. URBANO Y URBANIZABLE

- Suelo Urbano
- Suelo urbano: SG zonas verdes
- Suelo Urbanizable Delimitado
- Suelo Urbanizable No Delimitado

SUELO NO URBANIZABLE ESPECIAL

- Espacios Forestales y Espacios Fluviales
- Corredores verdes
- Espacios Verdes Recreativos
- Regadío Tradicional

SUELO NO URBANIZABLE GENERICO

- Regadío INC
- Regadío futuro
- Paisajes de secano

LEYENDA- PGOU UNCASTILLO

- SUELO URBANO
- SUELO NO URBANIZABLE GENÉRICO
- SUELO NO URBANIZABLE ESPECIAL
- Zona 1 FORESTAL Y DE ALTO VALOR ECOLÓGICO + Zona 7
- Zona 2 DE ALTO VALOR SOCIO - NATURAL
- Zona 3 DE PROTECCIÓN DE LOS VALORES HIDROLÓGICOS
- Zona 4 DE PROTECCIÓN DE YACIMIENTOS ARQUEOLÓGICOS
- Zona 5.1 DE PROTECCIÓN DEL CONJUNTO HISTÓRICO
- Zona 5.2 DE PROTECCIÓN DEL CONJUNTO HISTÓRICO
- Zona 6 DE PROTECCIÓN DEL DOMINIO PÚBLICO (CARRETERAS Y CAMINOS MÁS RELEVANTES)
- Zona 7 DE PROTECCIÓN DE ZONAS CON PENDIENTES

LEYENDA-PGOU BIOTA

- SUELO URBANO CONSOLIDADO
- SUELO URBANIZABLE DELIMITADO
- SUELO NO URBANIZABLE GENÉRICO
- SNU-G: PROTECCIÓN AGRICULTURA DE REGADÍO
- SNU-G: PROTECCIÓN PASIVA DEL PAISAJE
- SNU-ESPECIAL: PROTECCIÓN DEL PATRIMONIO CULTURAL
- SNU-ESPECIAL: PROTECCIÓN RIESGO INUNDACIONES
- SNU-ESPECIAL: PROTECCIÓN DEL ECOSISTEMA NATURAL

LEYENDA-PGOU SÁDABA

SUELO URBANO

SUELO URBANIZABLE DELIMITADO

SUELO URBANIZABLE NO DELIMITADO

SUELO NO URBANIZABLE GENÉRICO

PROTECCIÓN DEL REGADÍO

SUELO NO URBANIZABLE ESPECIAL

PROTECCIÓN FORESTAL

PROTECCIÓN DE RIBERAS

PROTECCIÓN ARQUEOLÓGICA

50051PGOU BIOTA

PLAN GENERAL DE ORDENACIÓN URBANA DE BIOTA

DOCUMENTO DE APROBACIÓN PROVISIONAL

AYUNTAMIENTO DE BIOTA
PZA. DE ESPAÑA, Nº1 50695 BIOTA (ZARAGOZA)

DIPUTACIÓN PROVINCIAL DE ZARAGOZA
PZA. DE ESPAÑA Nº 2 50071 ZARAGOZA

DICIEMBRE 2018

PLANO DE INFORMACIÓN

VINCULACIÓN DE CLASIFICACIÓN DE SUELO CON PLANEAMIENTOS MUNICIPALES ALEDAÑOS

ESCALA 1 / 80000

800 1600 2400 3200

EAE-2.03

EQUIPO REDACTOR

ARQUITECTO

MARIA LUISA ÁLVAREZ CASAMAYOR

INGENIERO DE CAMINOS, CANALES Y PUERTOS

JUAN MANUEL BERNAD MORCATE