


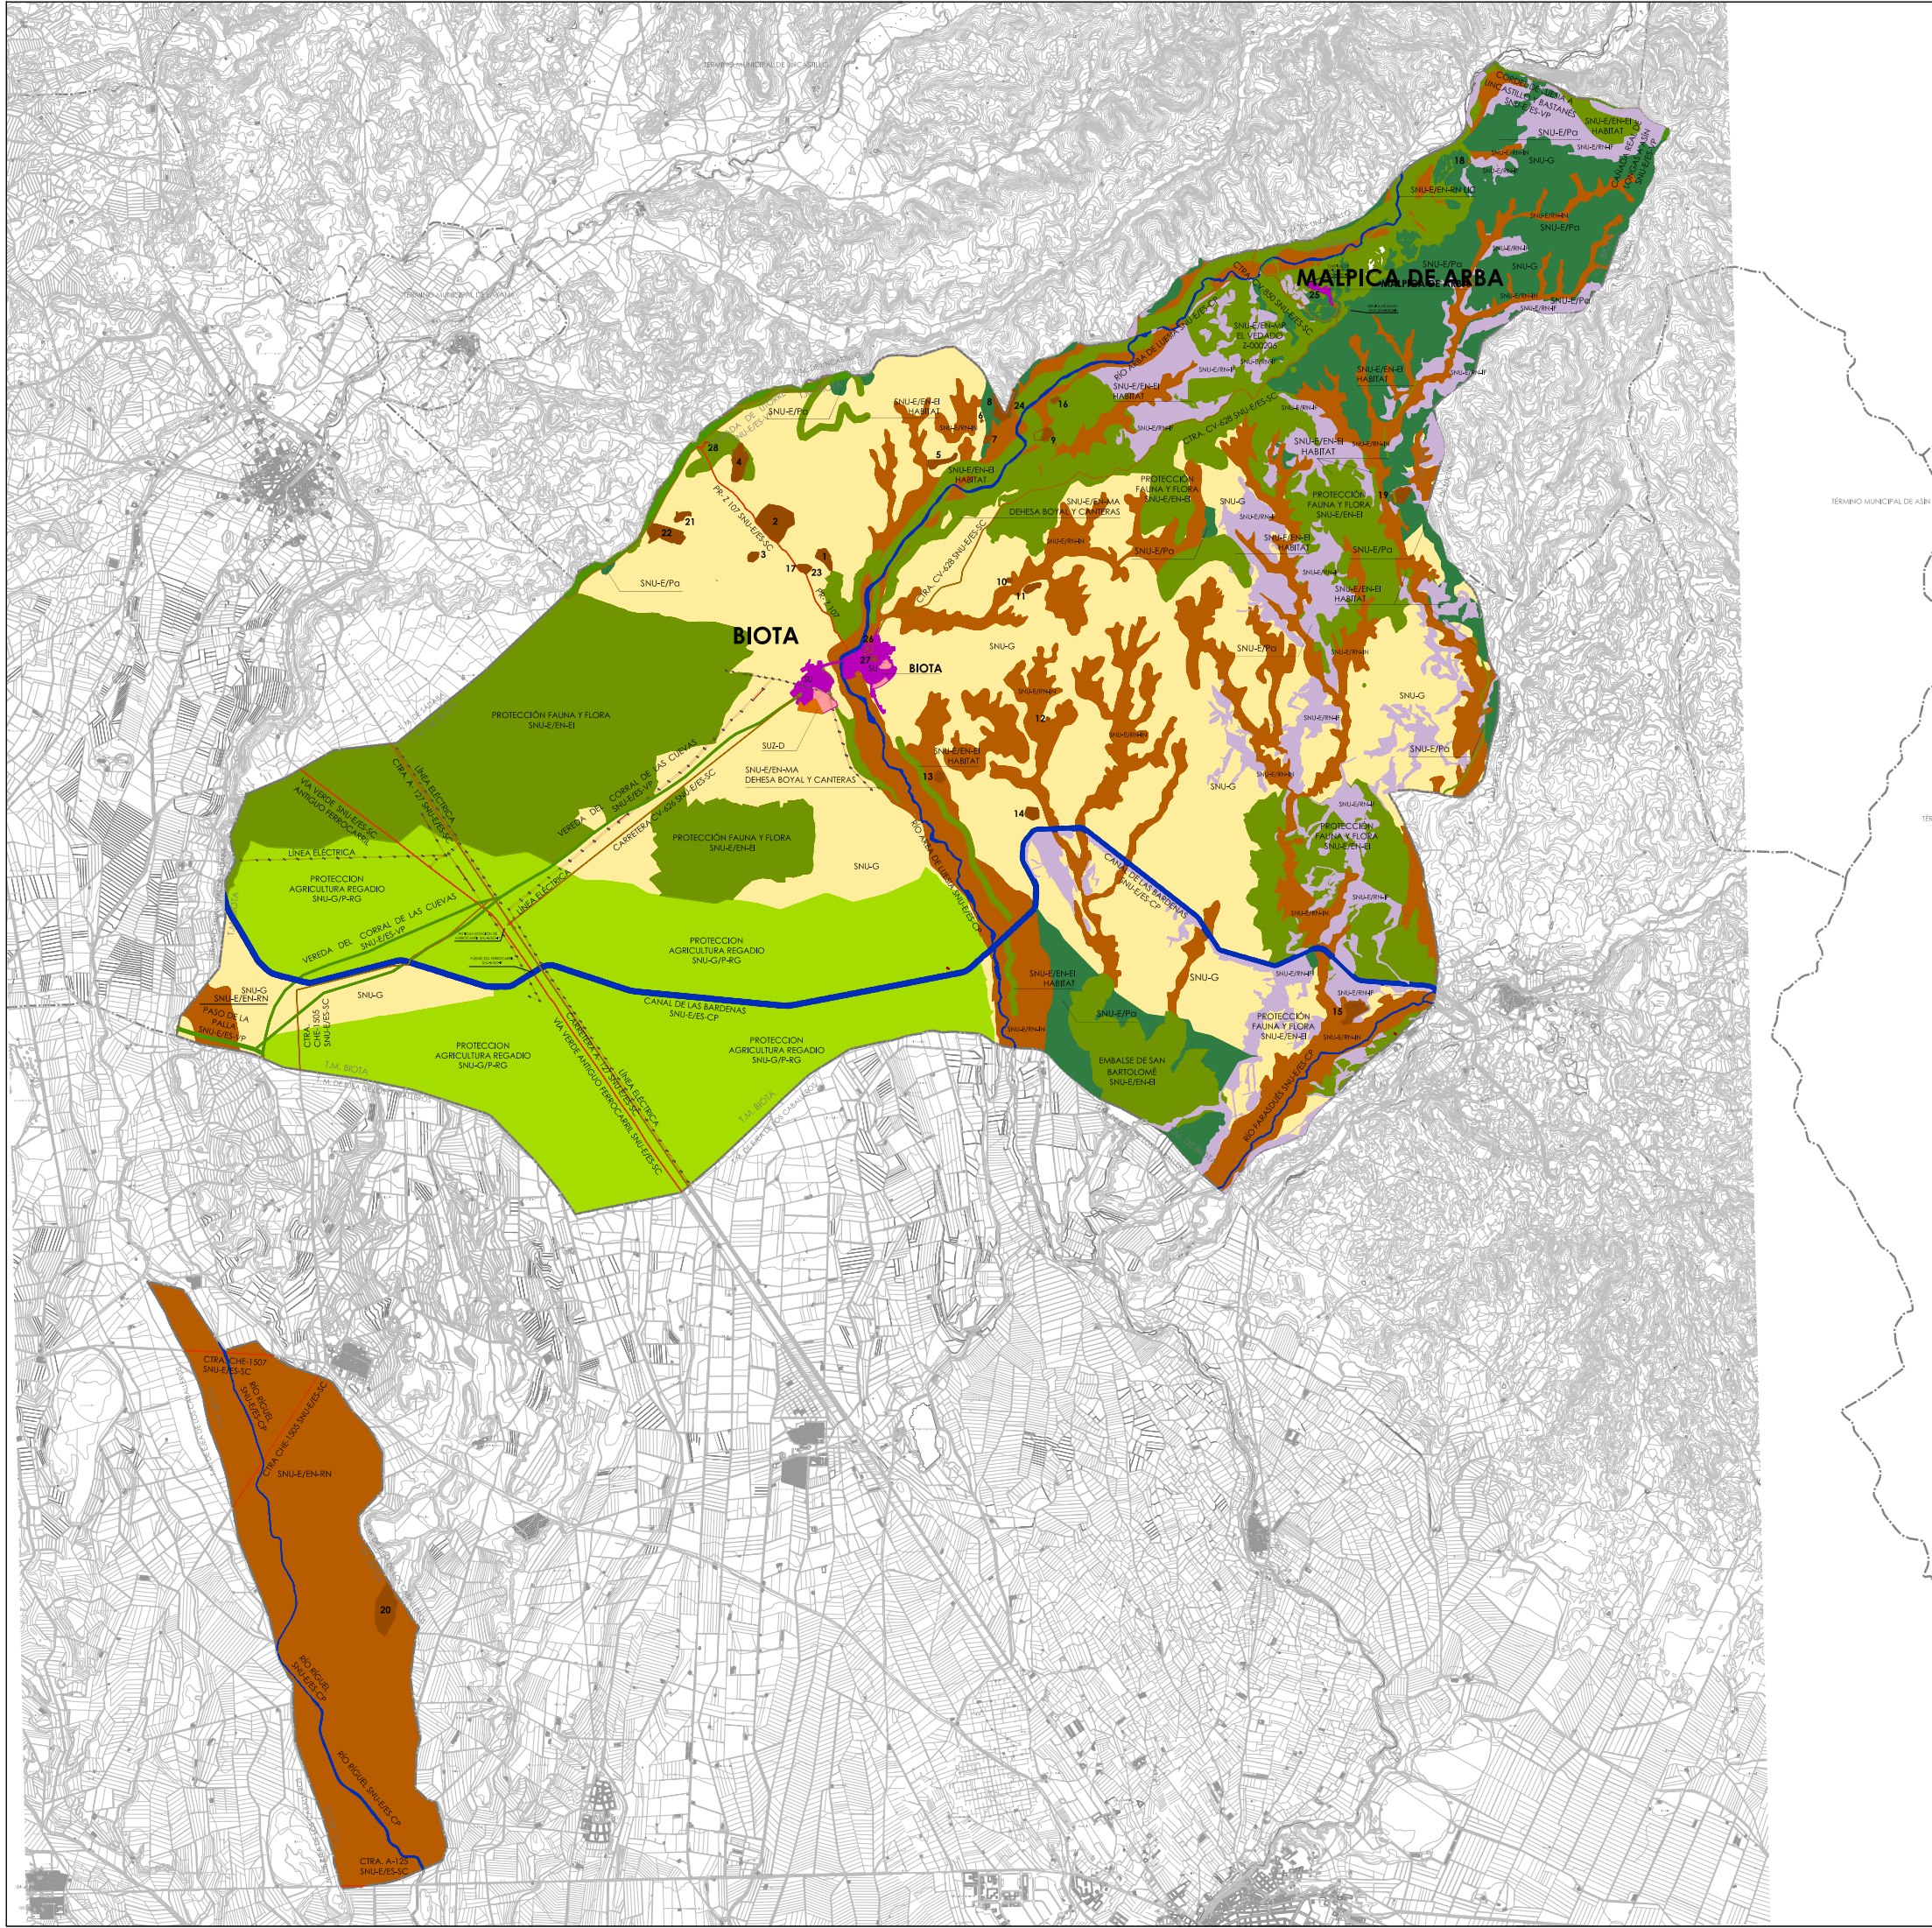

LEYENDA

- LÍMITE TÉRMINO MUNICIPAL
- LÍNEA ELÉCTRICA
- SUELO URBANO (SU)
 - SU-C SUELO URBANO CONSOLIDADO
- SUELO URBANIZABLE (SUZ)
 - SUZ-D SUELO URBANIZABLE DELIMITADO
- SUELO NO URBANIZABLE (SNU)
 - SNU - G SUELO NO URBANIZABLE GENÉRICO
 - SNU-G/P PROTECCIÓN DEL ECOSISTEMA PRODUCTIVO AGRARIO
 - SNU-G/Pa PROTECCIÓN DEL PAISAJE
- SUELO NO URBANIZABLE ESPECIAL (SNU-E)
 - CAUCES Y RIBERAS FLUVIALES SNU-E/ES-CP
 - CARRETERAS SNU-E/ES-SC
 - VIAS PECUARIAS SNU-E/ES-VP
 - SNU-E/EC PROTECCIÓN DEL PATRMONIO CULTURAL
 - SNU-E/RN PROTECCIÓN DE RIESGOS NATURALES
 - SNU-E/EN PROTECCIÓN DEL ECOSISTEMA NATURAL

50051PGOU BIOTA
PLAN GENERAL DE ORDENACIÓN URBANA DE BIOTA
DOCUMENTO DE APROBACIÓN PROVISIONAL

AYUNTAMIENTO DE BIOTA
PZA. DE ESPAÑA, Nº1 50695 BIOTA (ZARAGOZA)
DIPUTACIÓN PROVINCIAL DE ZARAGOZA
PZA. DE ESPAÑA Nº 2 50071 ZARAGOZA
DICIEMBRE 2018

PLANO DE INFORMACIÓN
CLASIFICACIÓN DEL TÉRMINO MUNICIPAL

ESCALA 1/ 80000
EAE-3.01

EQUIPO REDACTOR
ARQUITECTO MARIA LUISA ÁLVAREZ CASAMAYOR
INGENIERO DE CAMINOS, CANALES Y PUERTOS JUAN MANUEL BERNAD MORCATE